


ნაკვეთი ხედვა რეკრეაციულ ზონაში

მიწის ნაკვეთის საკადასტრო კოდი: 64 26 05 297
 განცხადების რეგისტრაციის ნომერი: 882017796132
 მიწის ნაკვეთის ფართობი: 350 კვ.მ.
 მომზადების თარიღი: 01.09.17

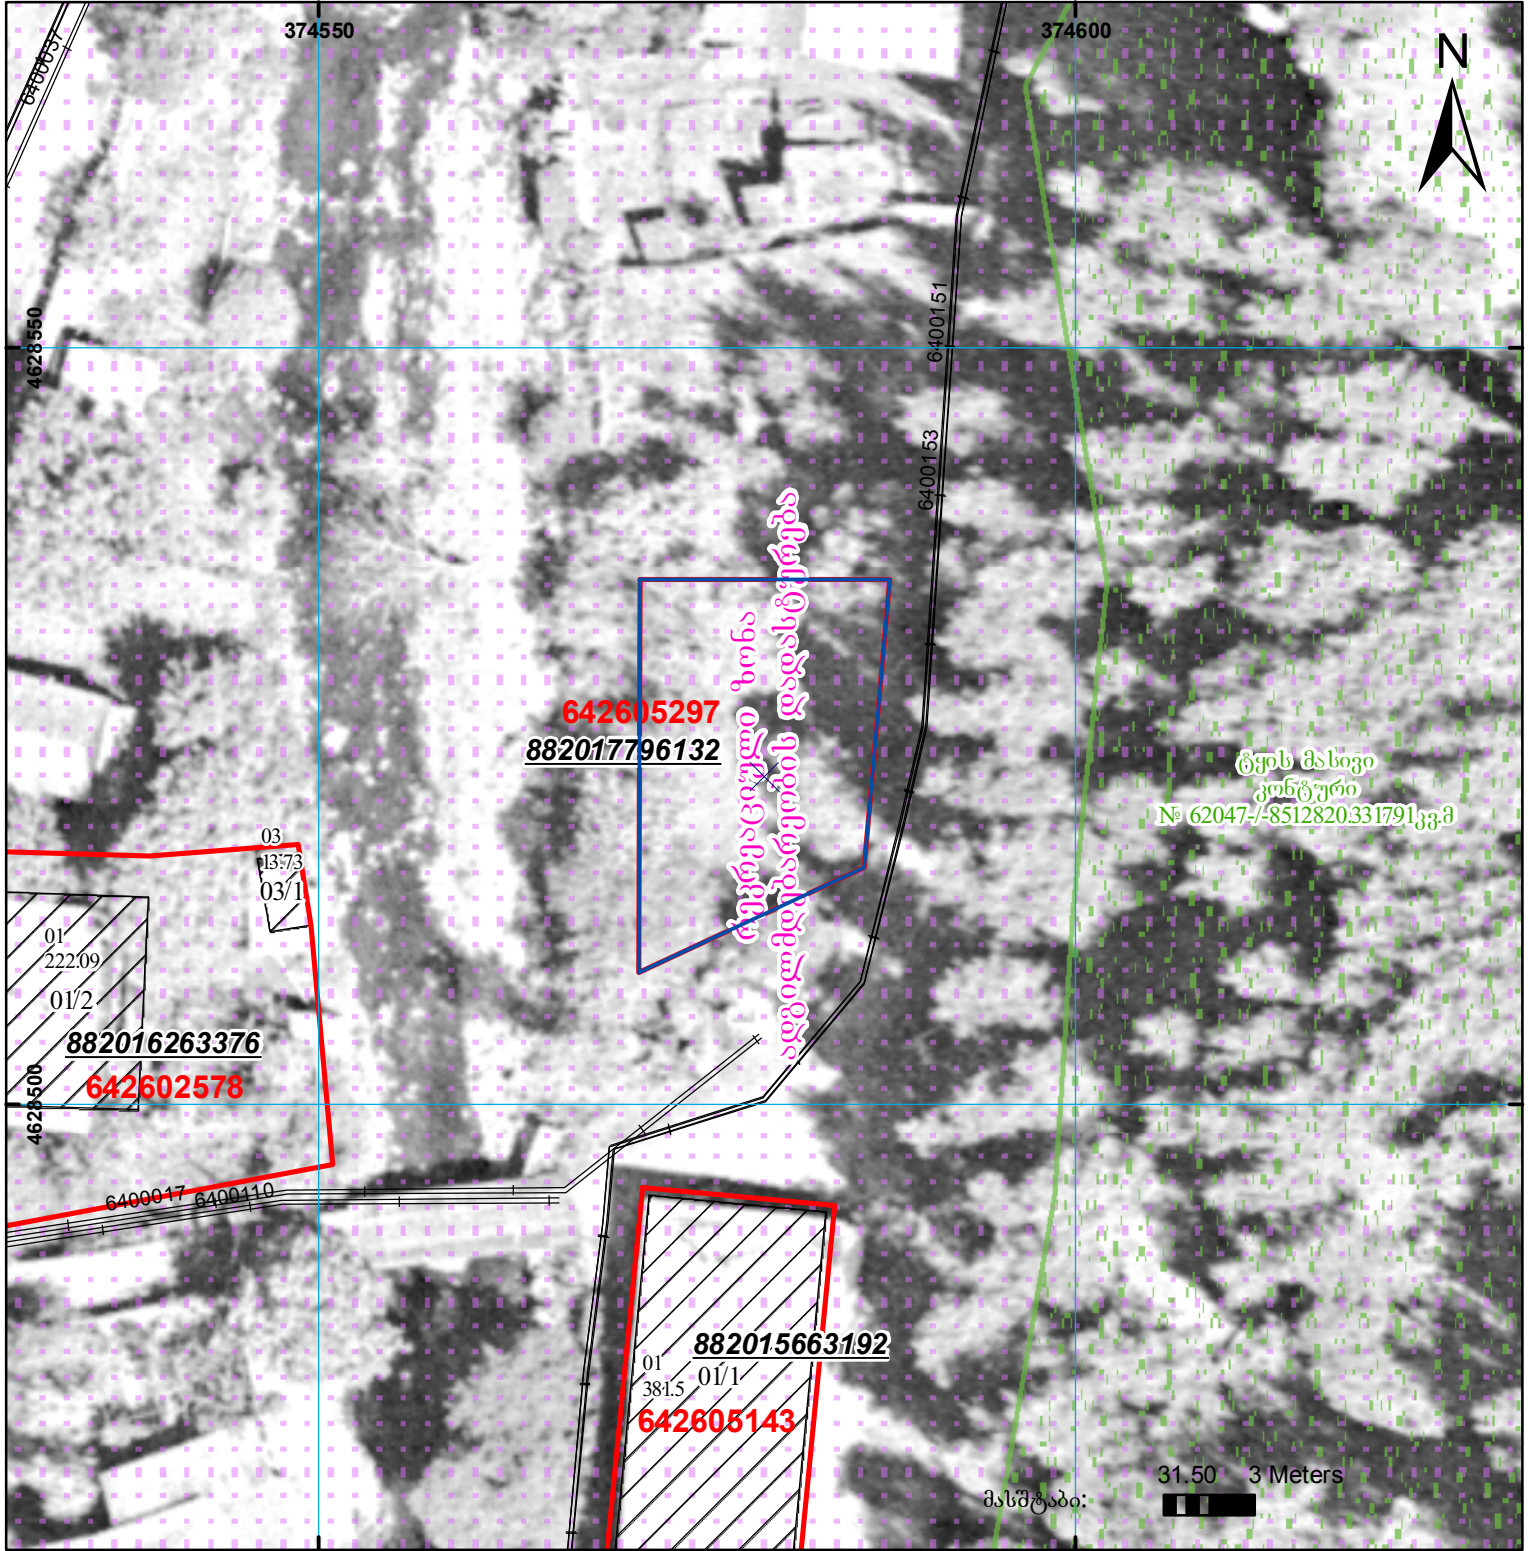

	შენიშვნა-ნაგებობა, პირობითი ნომერი/სართულიანობა		ვალდებულება		საზობრივი ნაკებობა	 000 000 UTM (საერთაშორისო) სისტემის კოორდ.
	მიწის ნაკვეთის საკადასტრო საზღვარი		შუენებარე ნაკებობა			