


შენიშვნის აუქმებს

მიწის ნაკვეთის საკადასტრო კოდი: **450224 305**
 განცხადების რეგისტრაციის ნომერი: **882024485974**
 მიწის ნაკვეთის ფართობი: **3787 კვ.მ.**
 დანიშნულება:
 მომზადების თარიღი: **15.04.24**

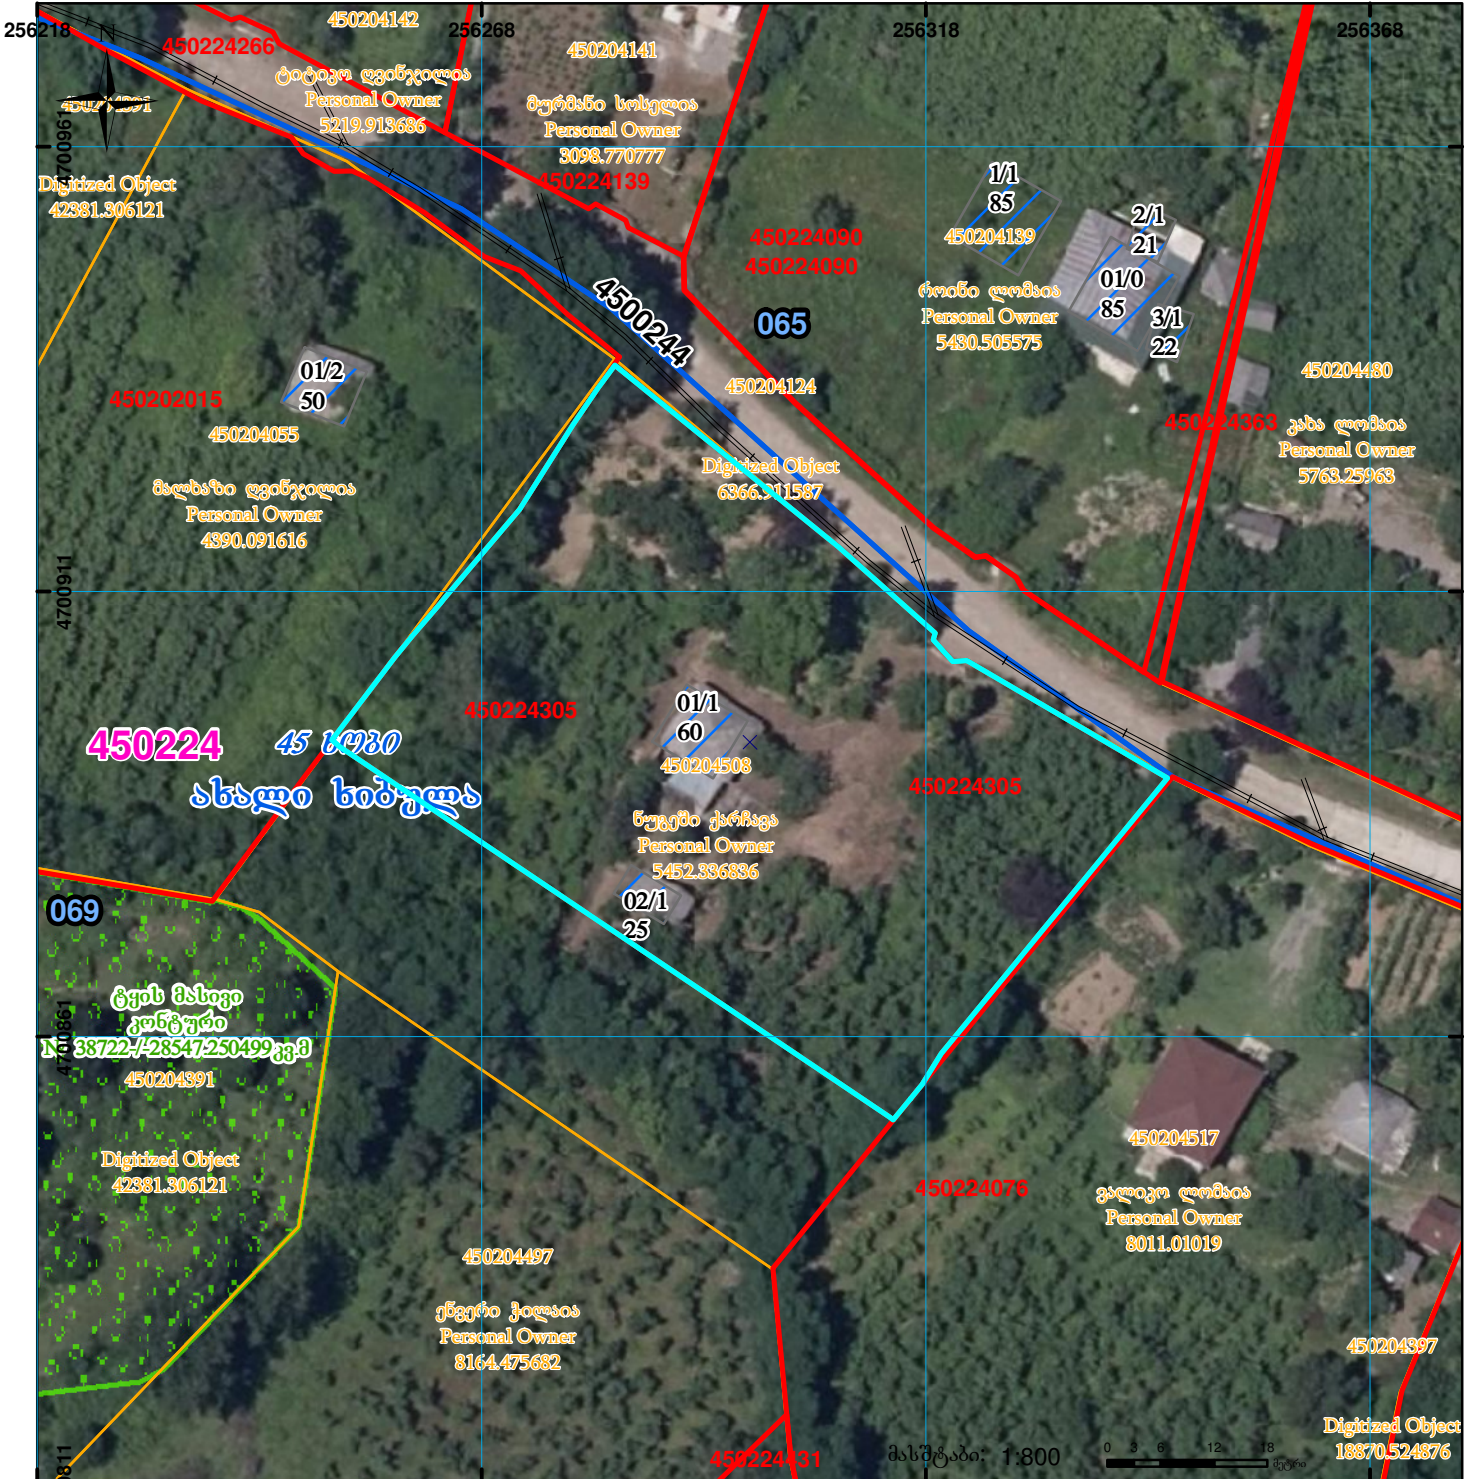

	შენიშნა-ნაკვეთობა, პირობითი ნომერი/სართულიანობა		ვალდებულება		სარეგისტრაციოდ წარმოდგენილი ნაკვეთი
	მიწის ნაკვეთის საკადასტრო საზღვარი		მშენებარე ნაკვეთობა		საზობრივი ნაკვეთობა

UTM (საერთაშორისო) სისტემის კოორდ.