




საკადასტრო გეგმა

საქართველოს რეესტრის ეროვნული  
სააგენტო

საკადასტრო კოდი: **67.09.41.500**  
განცხადების ნომერი: **882023214754**  
მომზადების თარიღი: **11/04/2023**

ნაკვეთის დანიშნულება: **სასოფლო-სამეურნეო(სახნავი)**  
ფართობი: **9129 კვ.მ (WGS 84 / UTM zone 38N)**

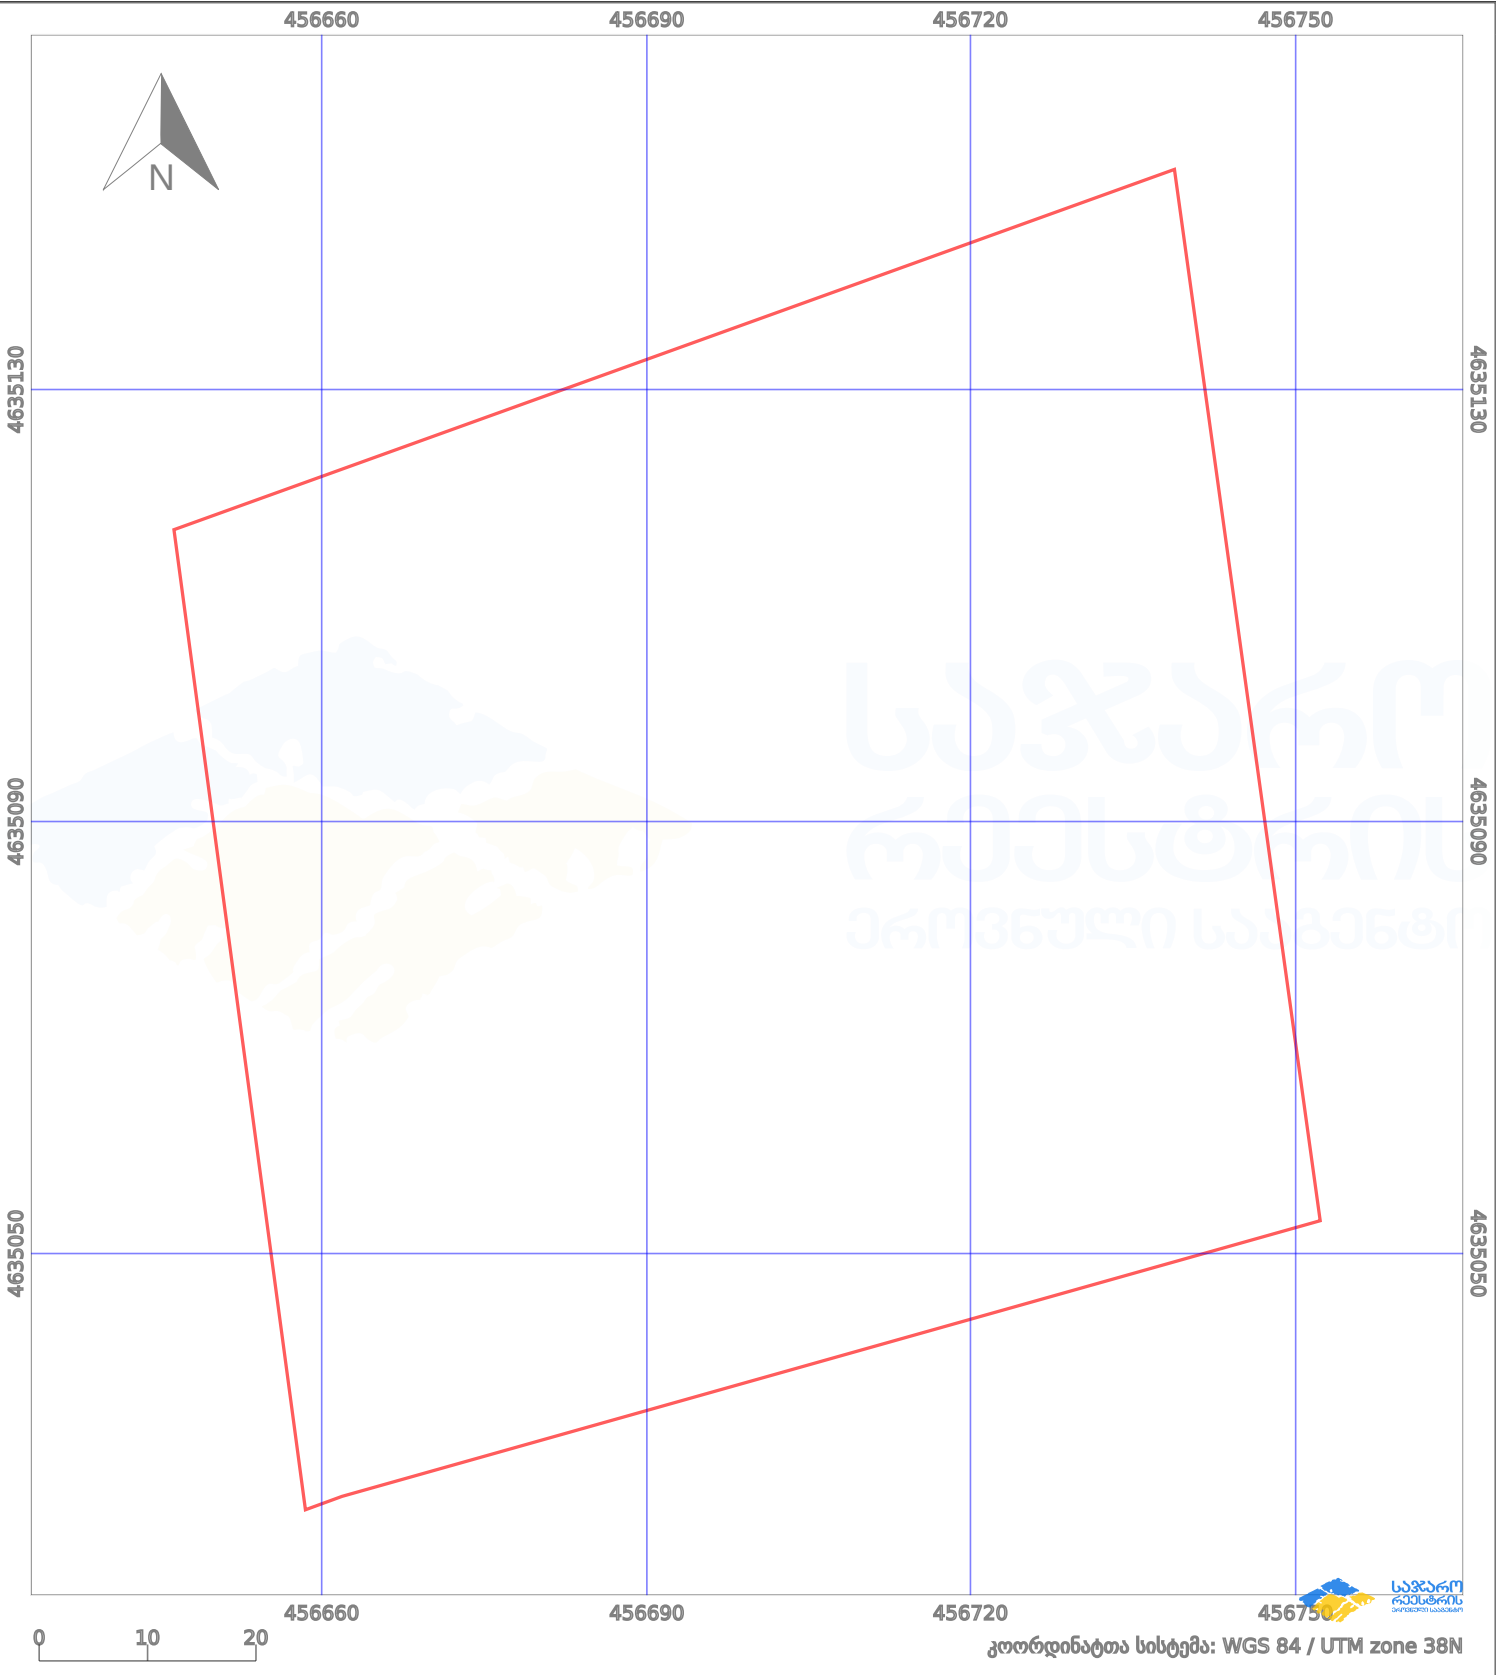

|                      |                         |  |                    |  |                    |
|----------------------|-------------------------|--|--------------------|--|--------------------|
| პირობითი აღნიშვნები: |                         |  |                    |  |                    |
|                      | ნაკვეთის საზღვარი       |  | მშენებარე ნაგებობა |  | აშენებული ნაგებობა |
|                      | საზოგადოებრივი ნაგებობა |  | ტყის ფონდი         |  | ქარსაფარი ზოლი     |
|                      |                         |  | ვალდებულება        |  |                    |