



საკადასტრო გეგმა

საჯარო რეესტრის ეროვნული
სააგენტო

საკადასტრო კოდი: **26.27.05.168**

ნაკვეთის დანიშნულება:

სასოფლო-სამეურნეო


განცხადების ნომერი: **882023475150**

ფართობი:

19142 კვ.მ (WGS 84 / UTM zone 38N)

19140 კვ.მ (WGS 84 / UTM zone 37N)

მომზადების თარიღი: **17/05/2023**

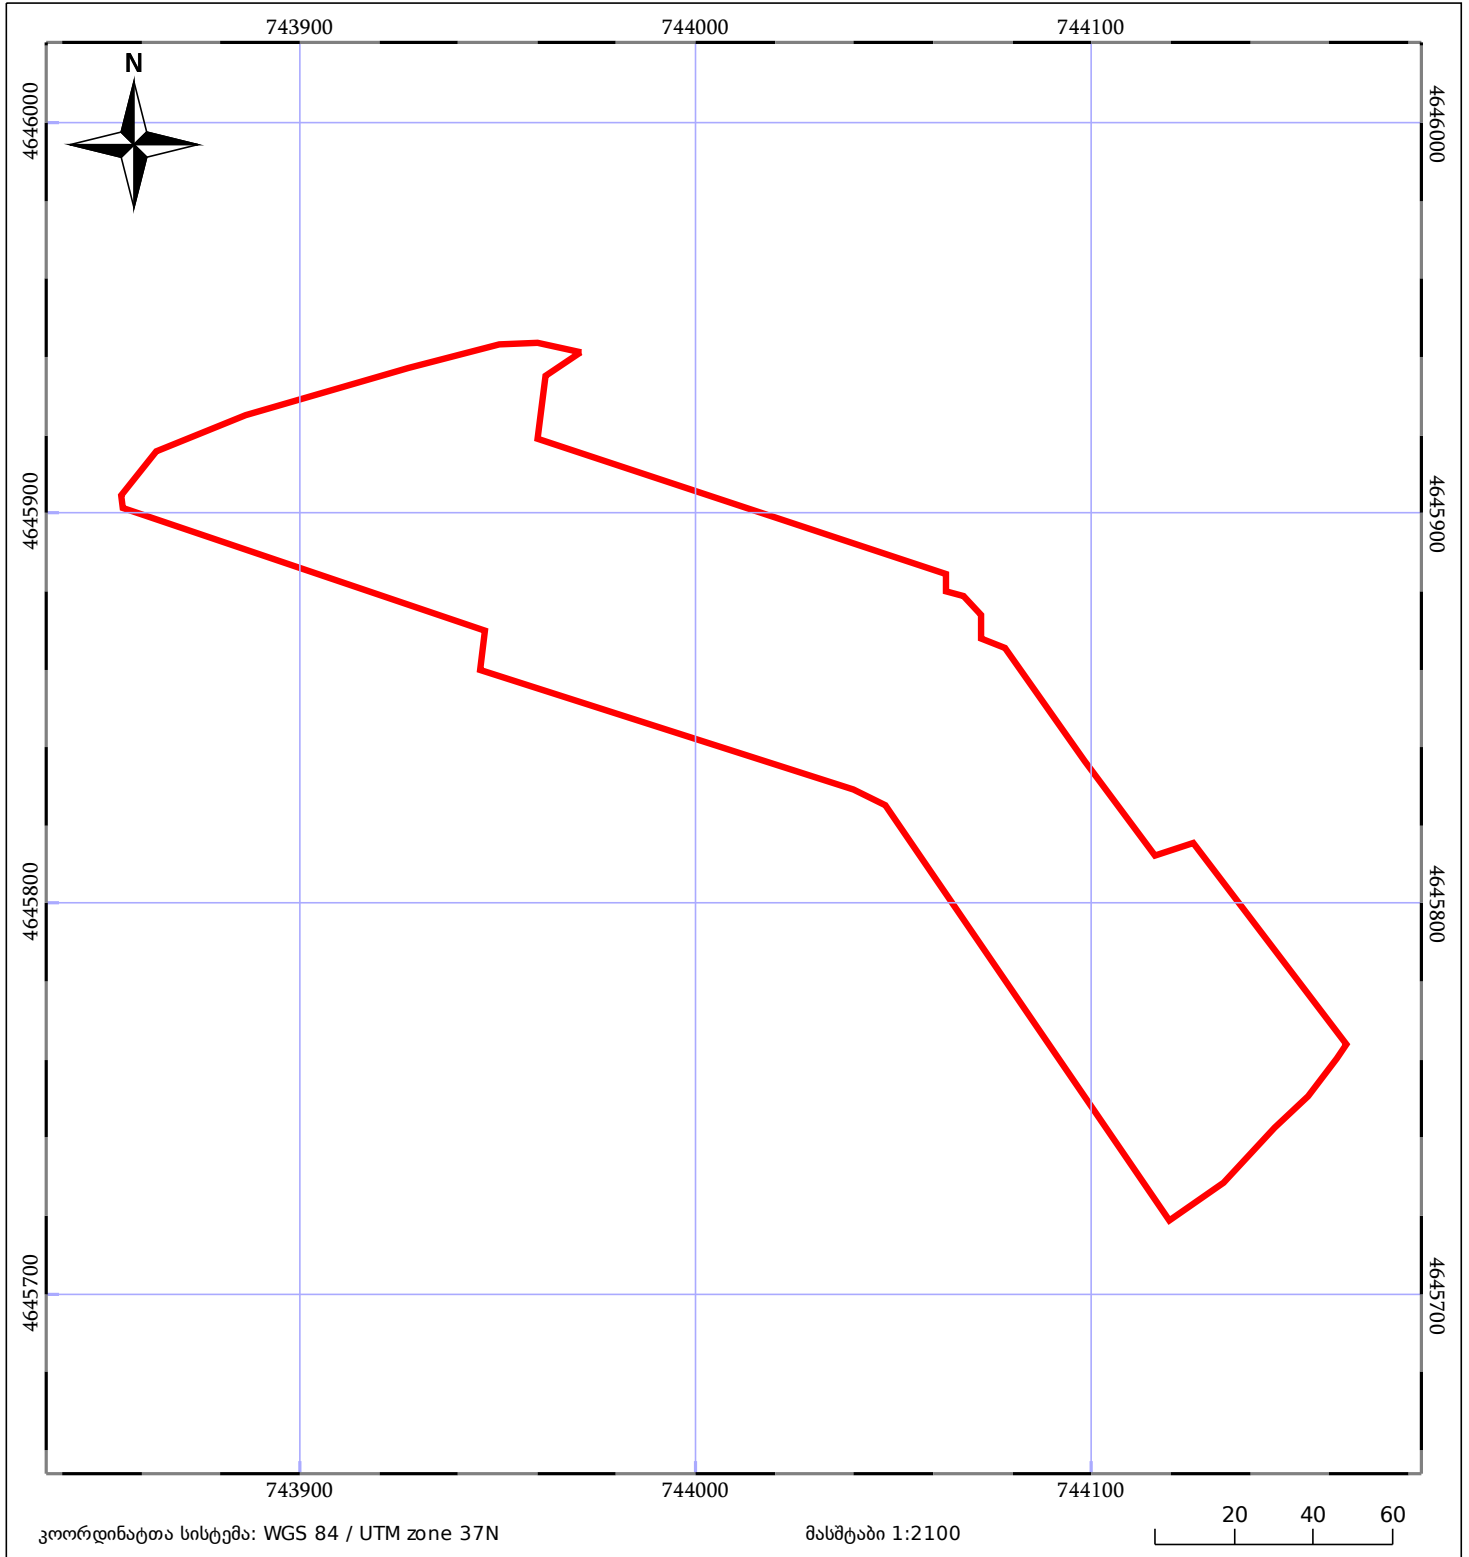

05/25 მშენებარე ნაგებობა	ნაკვეთის საკადასტრო საზღვარი	05/25 შენობა/ნაგებობა
საზღვრული ნაგებობა	ტყის ფონდი	ვალდებულება