



საკადასტრო გეგმა

საჯარო რეესტრის ეროვნული
სააგენტო

საკადასტრო კოდი: **72.04.03.614**

ნაკვეთის დანიშნულება:


სასოფლო-სამეურნეო

განცხადების ნომერი: **882019898065**

ფართობი:

995 კვ.მ (WGS 84 / UTM zone 38N)

მომზადების თარიღი: **01/11/2019**

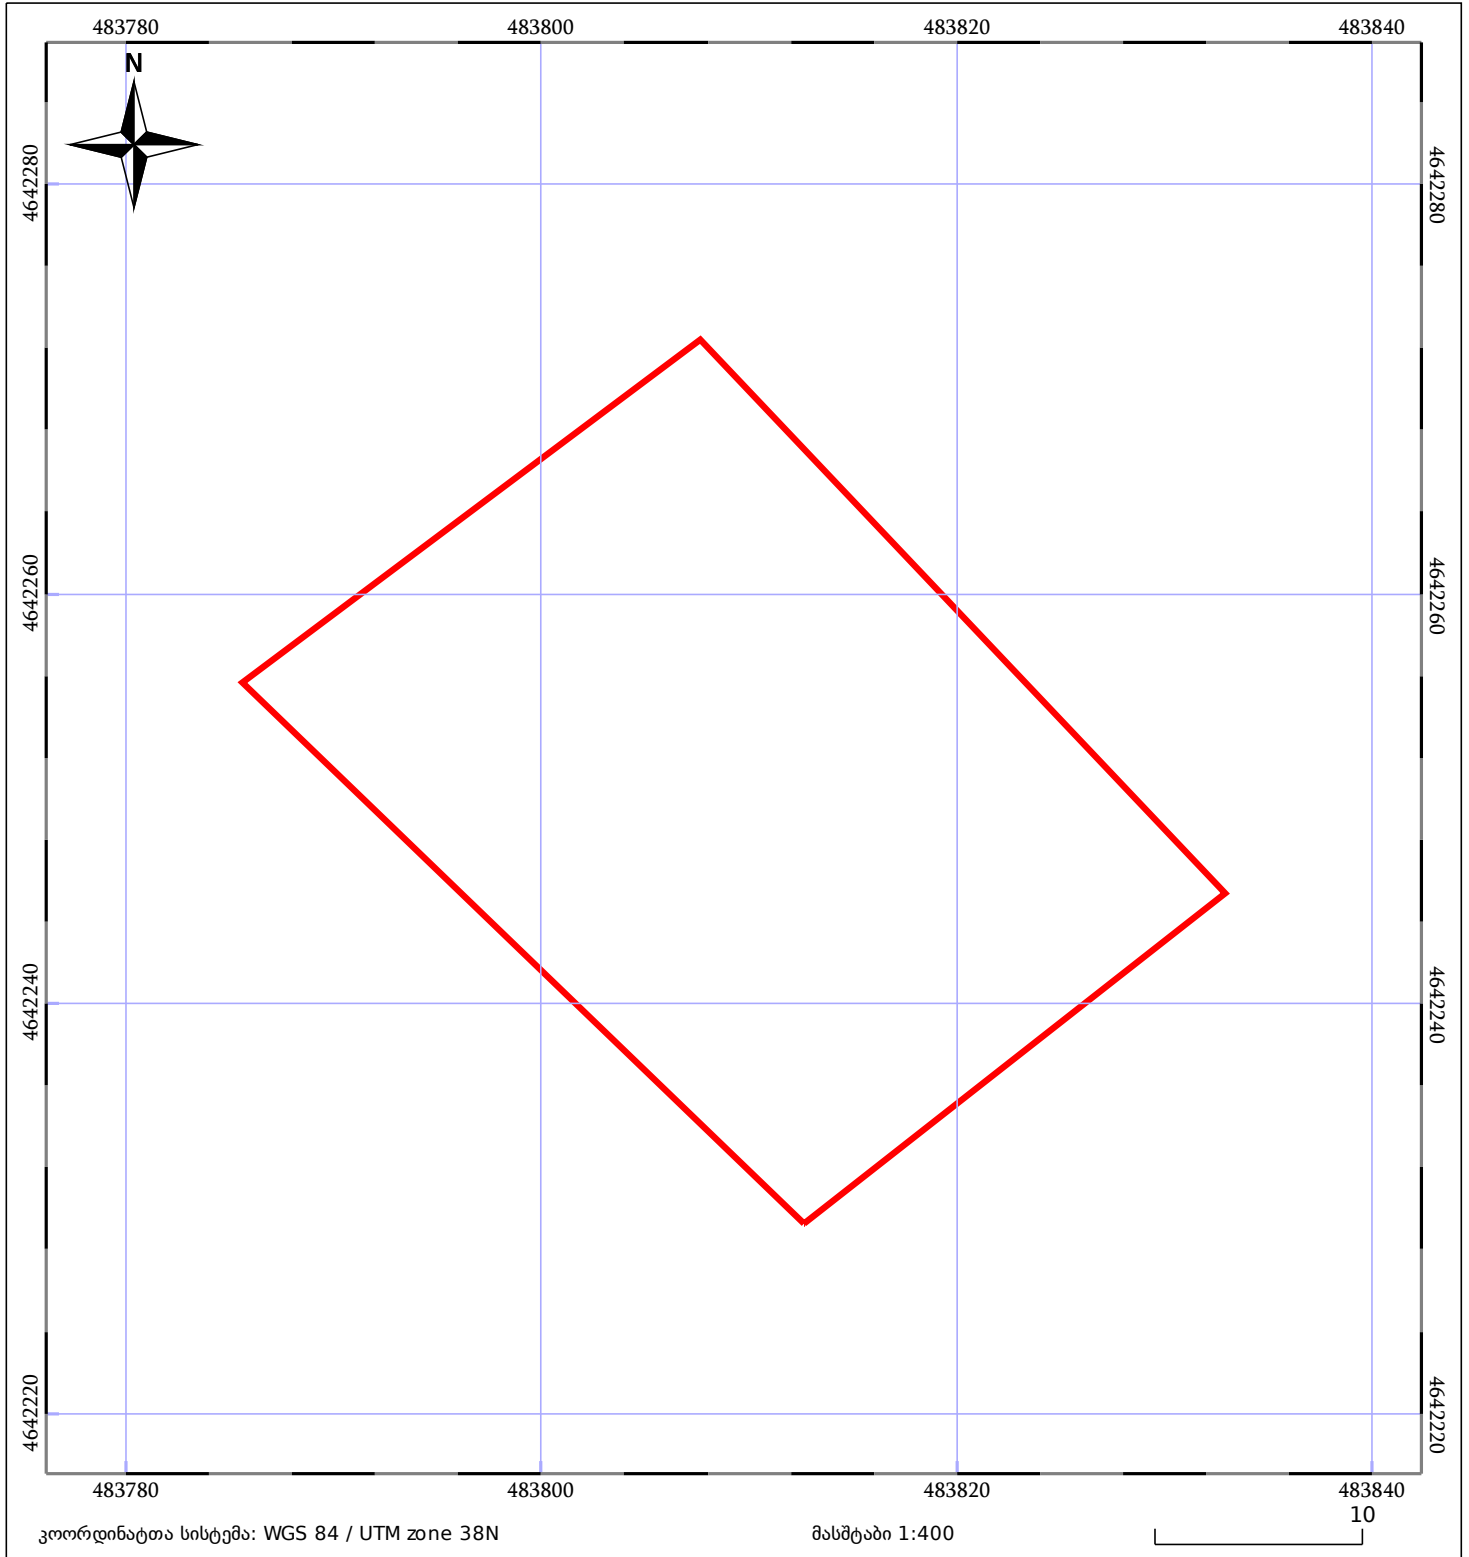

05/25 მშენებარე ნაკვობა	05/25 მენობა/ნაკვობა	ტყის ფონდი
ნაკვეთის საკადასტრო საზღვარი	ხაზობრივი ნაკვობა	ვალდებულება