



საკადასტრო გეგმა

საჯარო რეგისტრის ეროვნული
სააგენტო

საკადასტრო კოდი:

05.32.09.081

ნაკვეთის დანიშნულება:

სასოფლო-სამეურნეო

განცხადების ნომერი:

882024005791


ფართობი:

2519 კვ.მ (WGS 84 / UTM zone 38N)

2517 კვ.მ (WGS 84 / UTM zone 37N)

მომზადების თარიღი:

09/01/2024

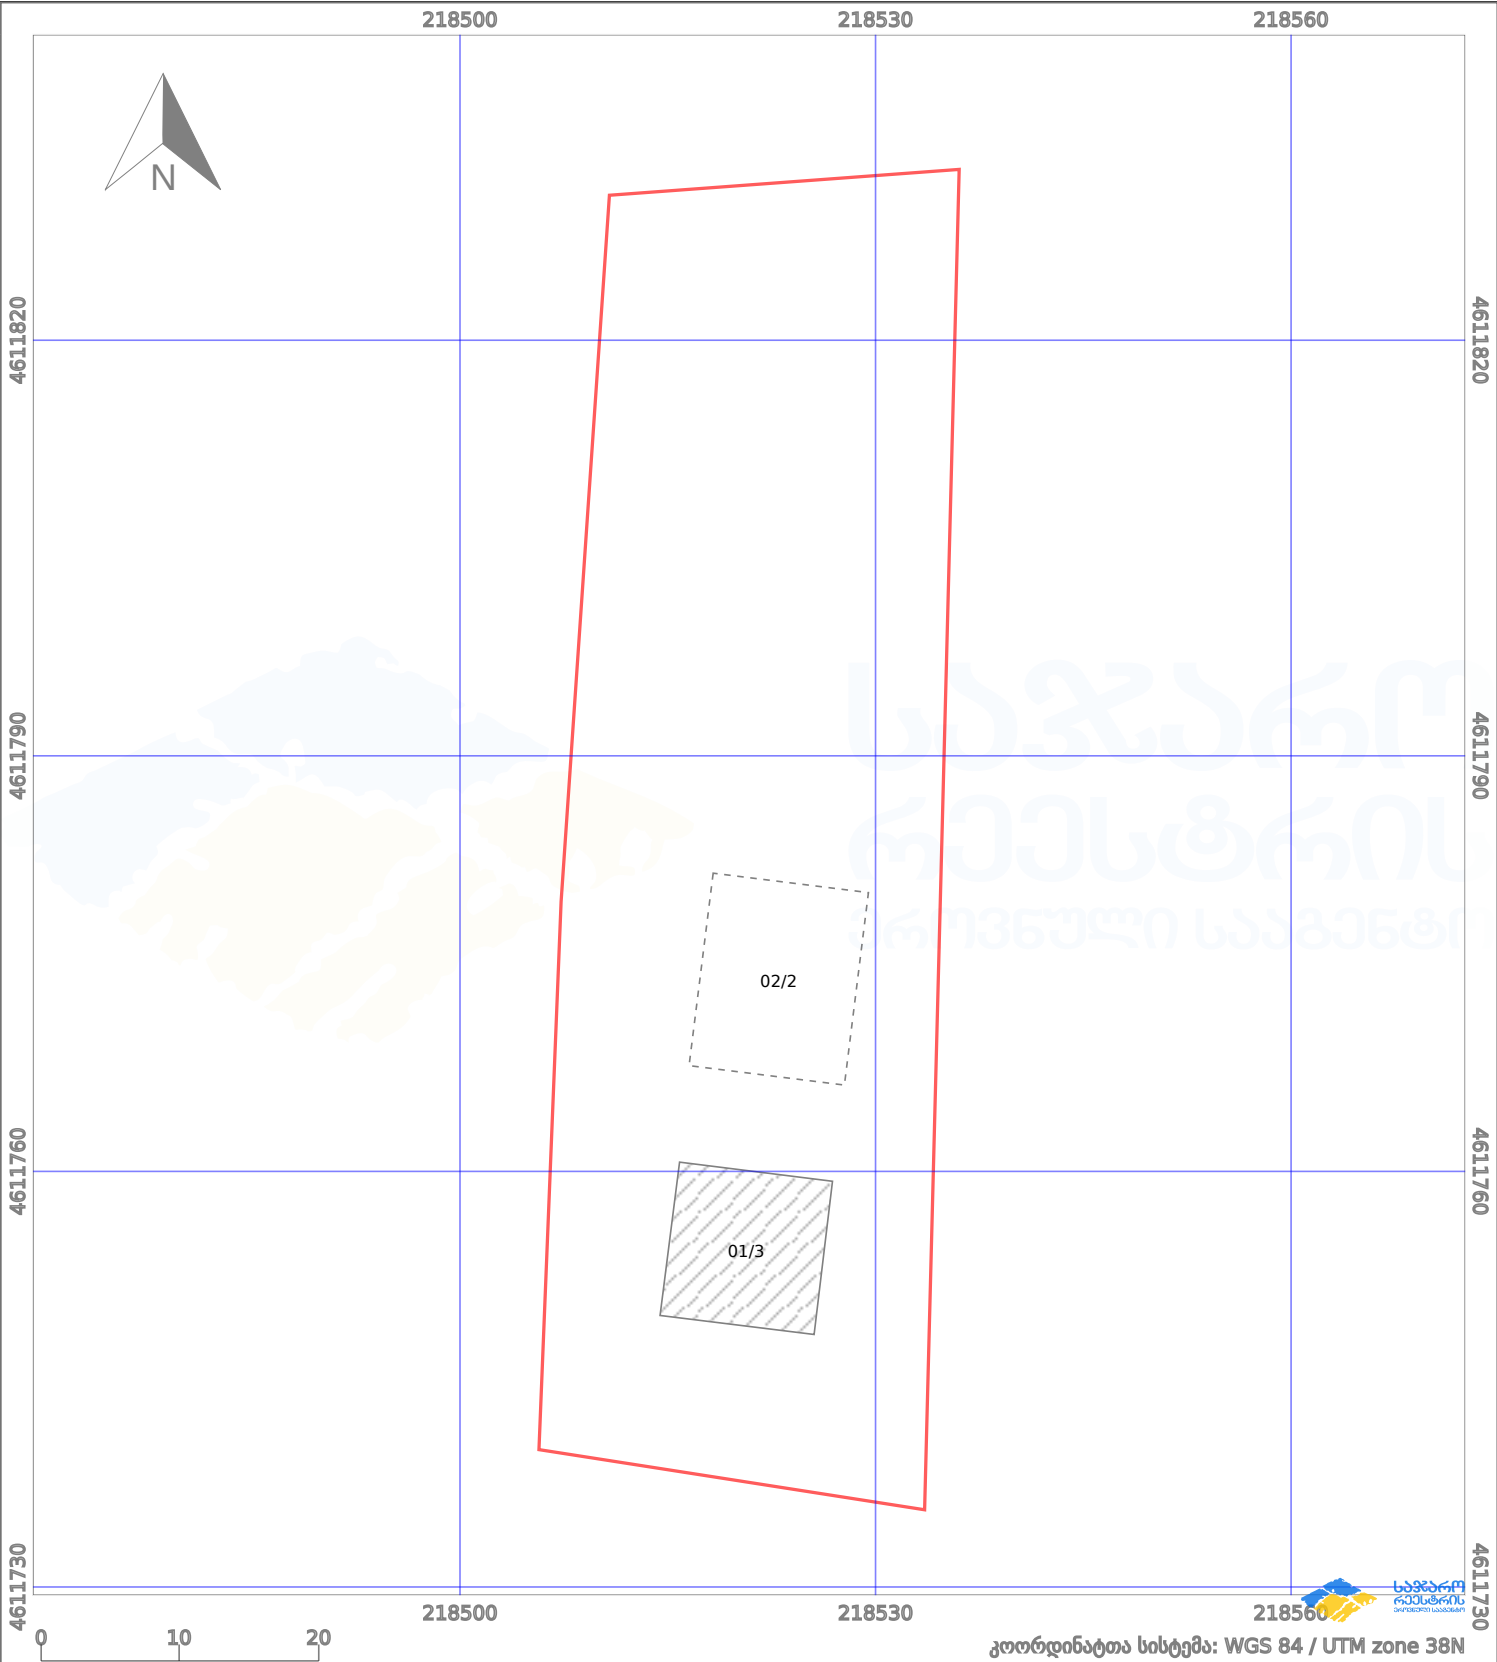

პირობითი აღნიშვნები:

	ნაკვეთის საზღვარი		მშენებარე ნაგებობა		აშენებული ნაგებობა		ქარსაფარი ზოლი
	სამოზრდივი ნაგებობა		ტყის ფონდი		ვალდებულება		