



საკადასტრო გეგმა

საჯარო რეესტრის ეროვნული
სააგენტო

საკადასტრო კოდი: **03.02.21.450**

ნაკვეთის დანიშნულება:


არასასოფლო სამეურნეო

განცხადების ნომერი: **892018955686**

ფართობი:

289 კვ.მ (WGS 84 / UTM zone 38N)

მომზადების თარიღი: **06/11/2018**

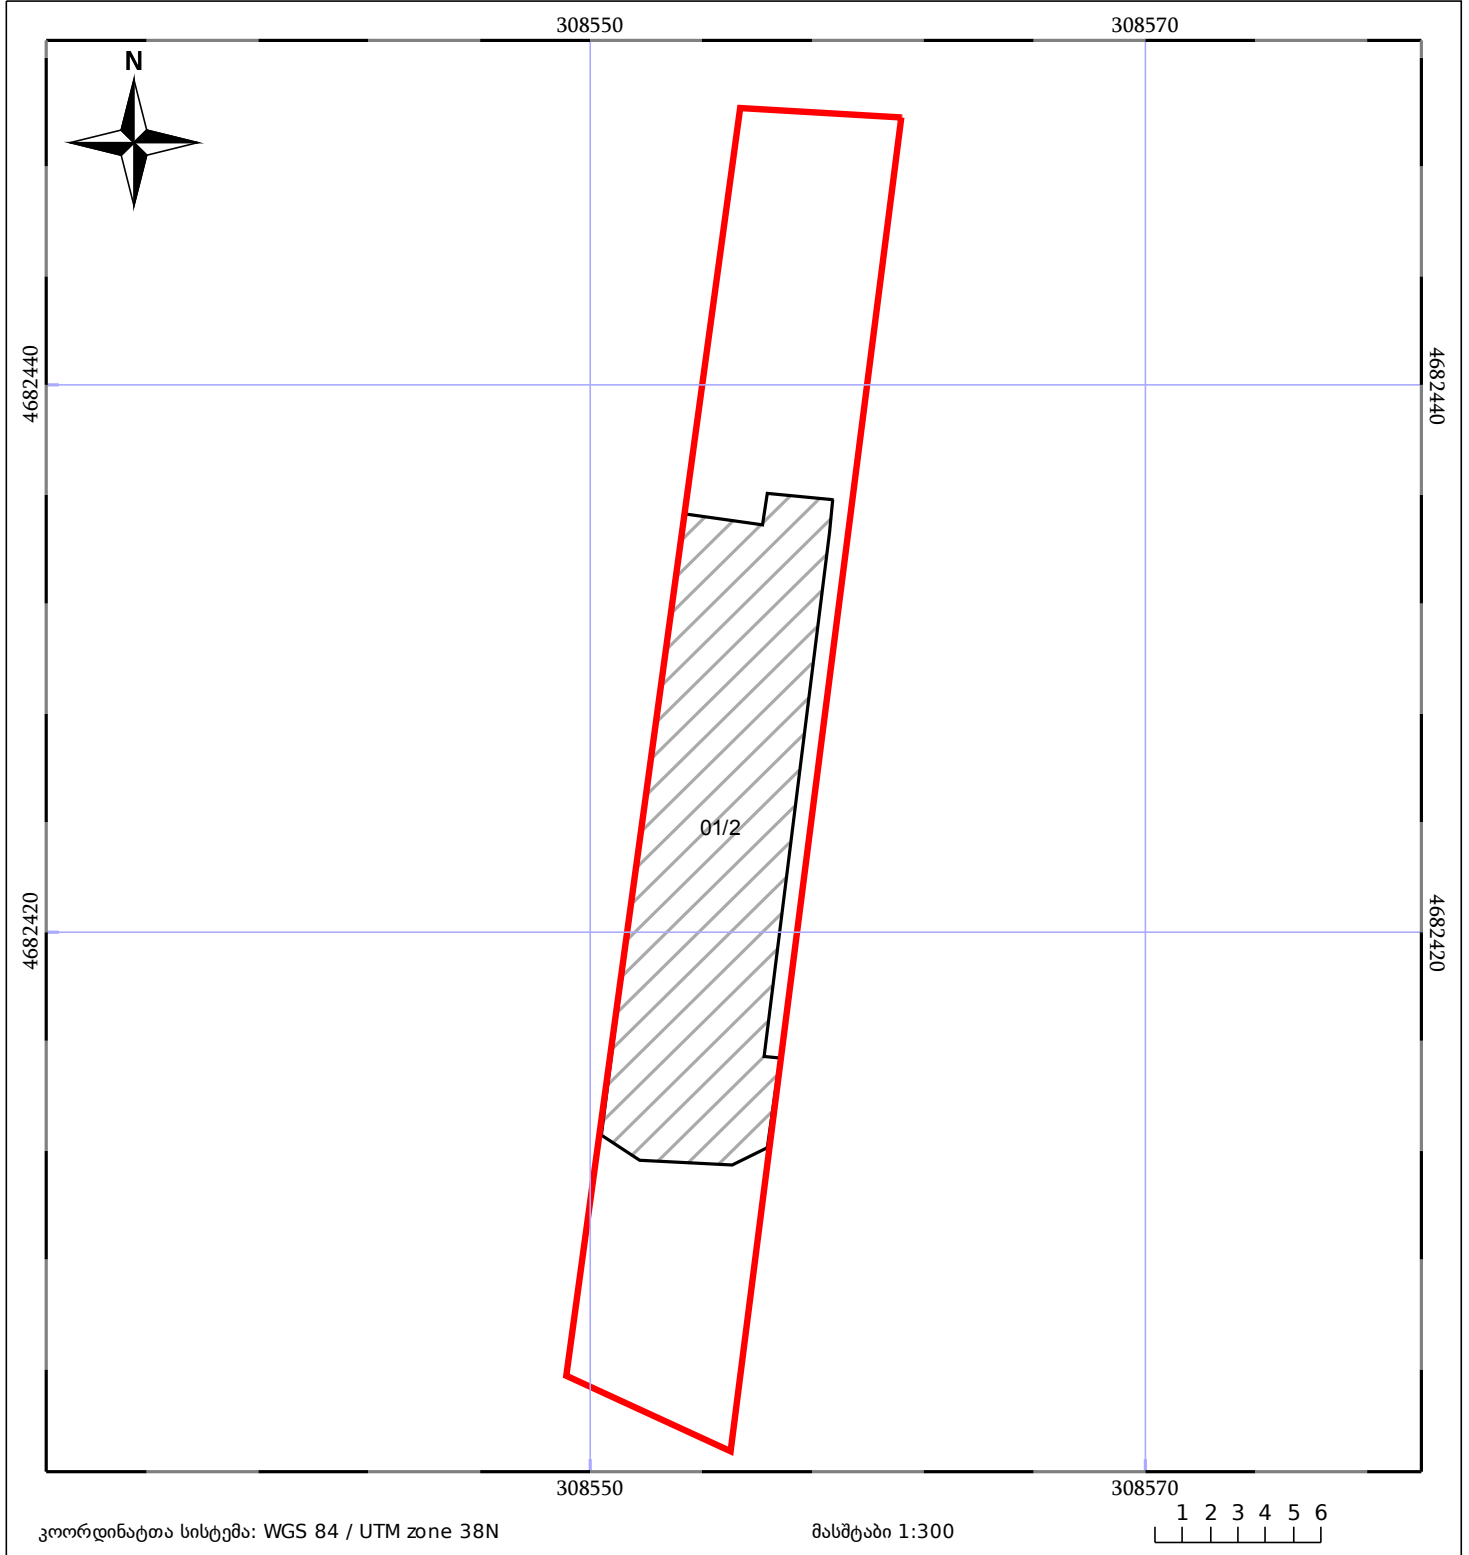

05/25 მშენებარე ნაგებობა	05/25 მწიბრობა/ნაგებობა	ტყის ფონდი
ნაკვეთის საკადასტრო საზღვარი	საზომრივი ნაგებობა	ვალდებულება