


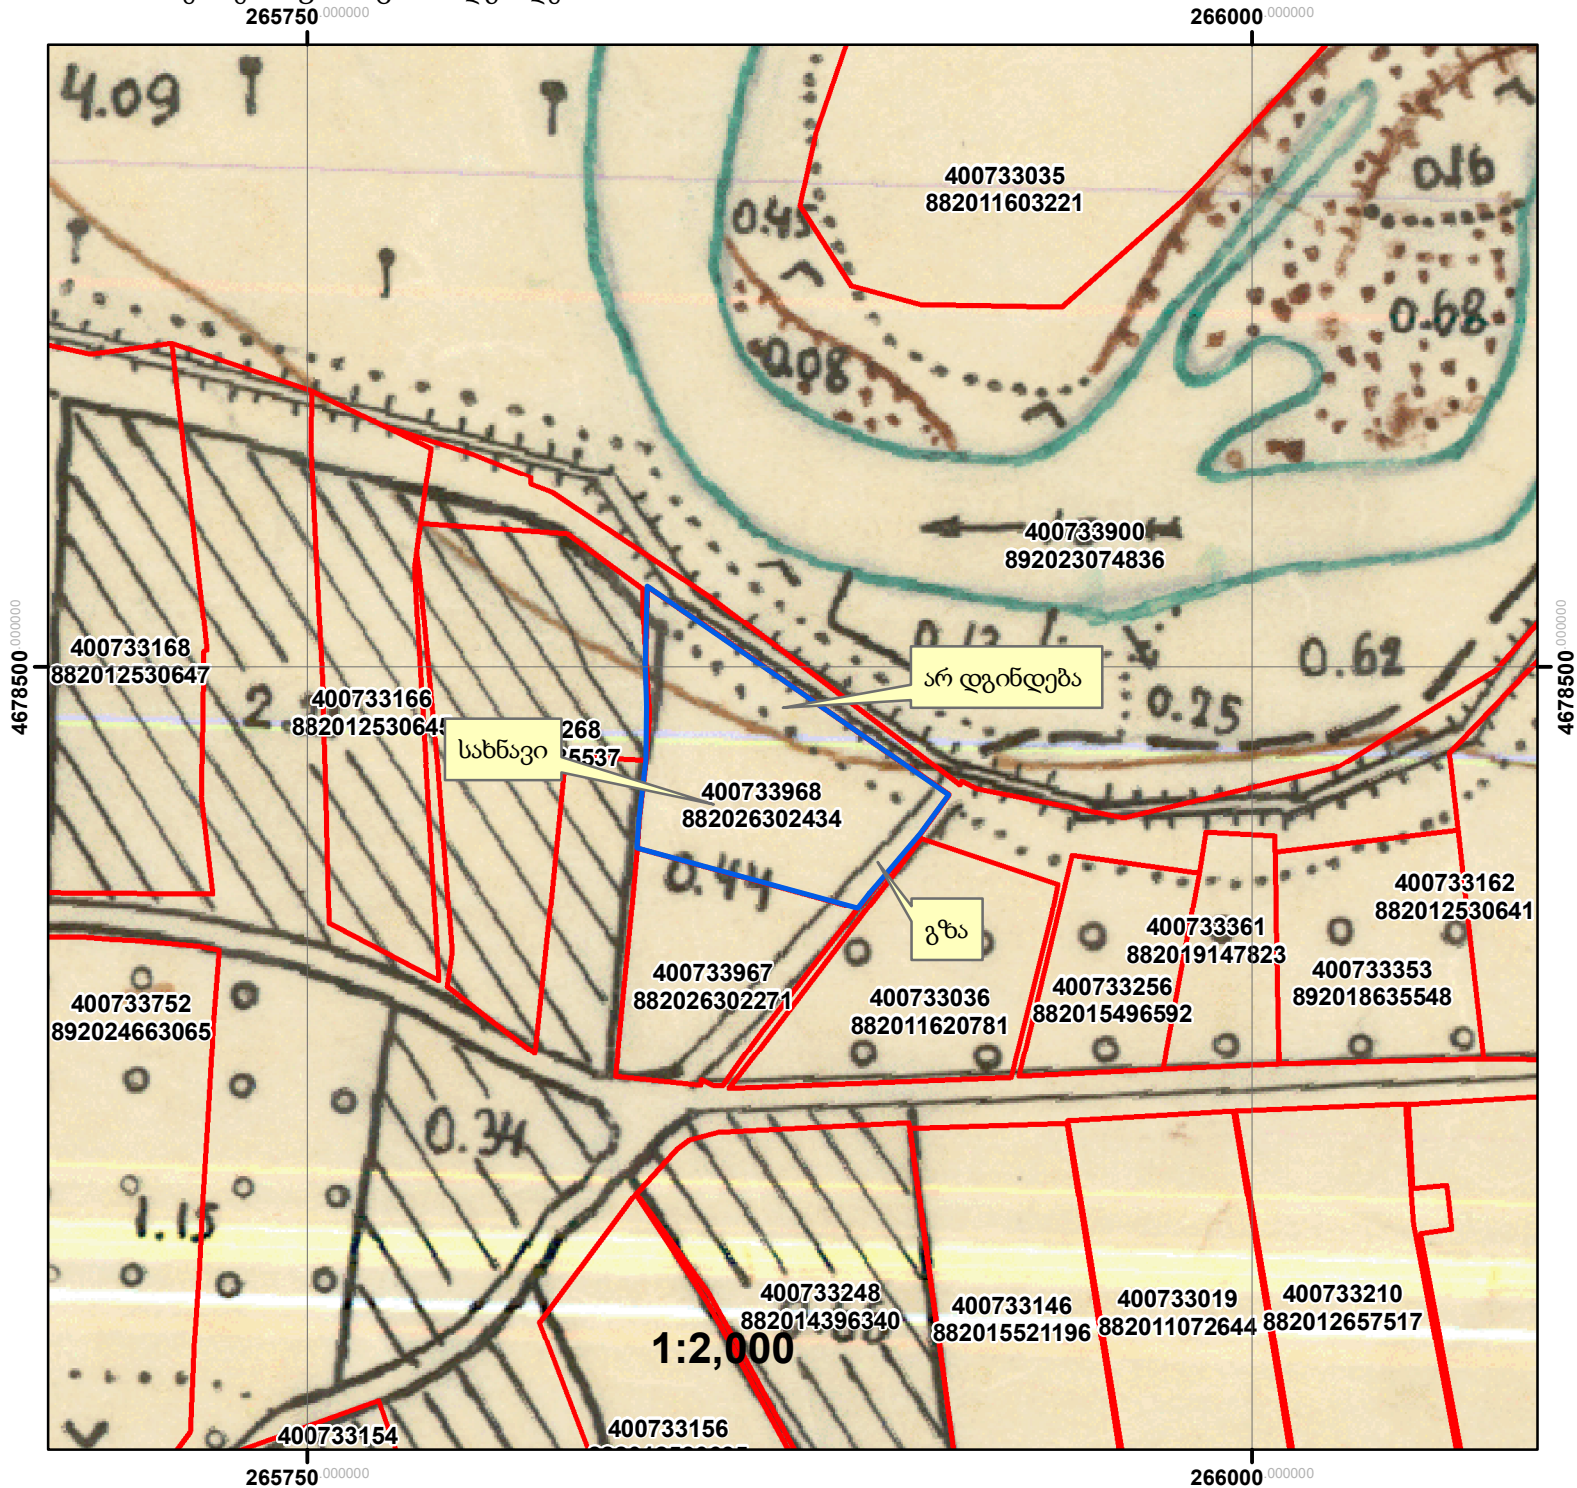

შენიშვნა 1: ამონარიდი მომზადებულია საკადასტრო აზომვითი ნახაზით წარმოდგენილი მიწის ნაკვეთის დანიშნულებისა და კატეგორიის თაობაზე ინფორმაციის მიწოდების მიზნით და ასახავს მიწათსარგებლოების გეგმის შედგენის პერიოდისთვის არსებულ სიტუაციას.

	ტყე		სახნავი		ბუნძნარი
	სამეურნეო		ფერმა		ქარსაფარი
	სათიბი		საზ. ნაგებობები		მრ. წლ. ნარგავები
	საკარმიდამო				