




საქართველოს იუსტიციის სამინისტრო
საჯარო რემესტრის ეროვნული სააგენტო

საკადასტრო გეგმა

საჯარო რემესტრის
ეროვნული სააგენტო

მიწის ნაკვეთის საკადასტრო კოდი: 01.20.01.008.051
განცხადების რემესტრაციის ნომერი: 892012147949
მიწის ნაკვეთის ფართობი: 5772 კვ.მ.
დანიშნულება: არასასოფლო-სამეურნეო
მომზადების თარიღი 14.12.12

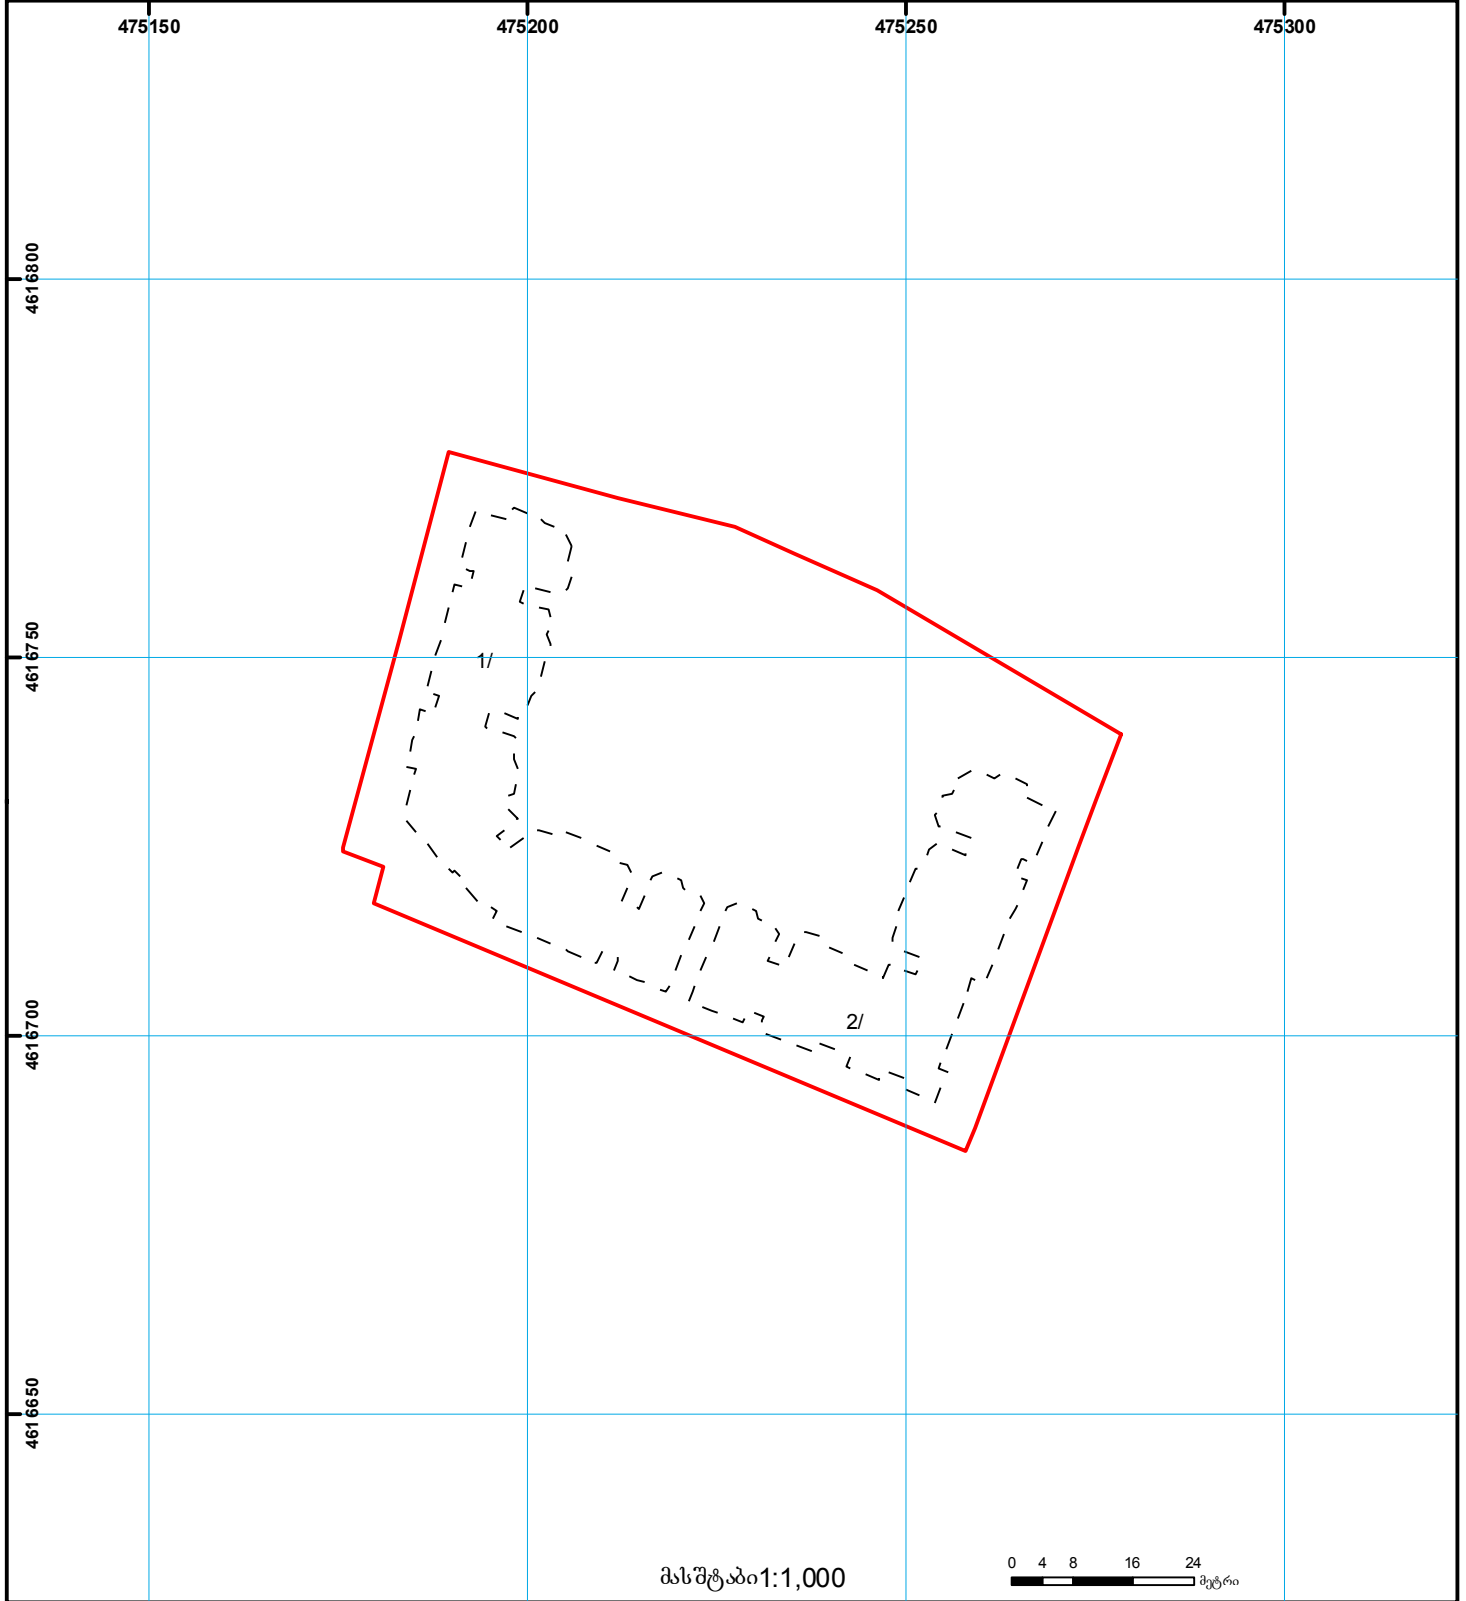

	შენიშნა-ნაგებობა, პირობითი ნომერი/სართულიანობა		ვადეგებულება		ხაზობრივი ნაგებობა	 0.00 00.0 (საერთაშორისო) UTM სისტემის კოორდ.
	მიწის ნაკვეთის საკადასტრო საზღვარი		მშენებარე ნაგებობა		მიწის ქვეშა ნაგებობა	