
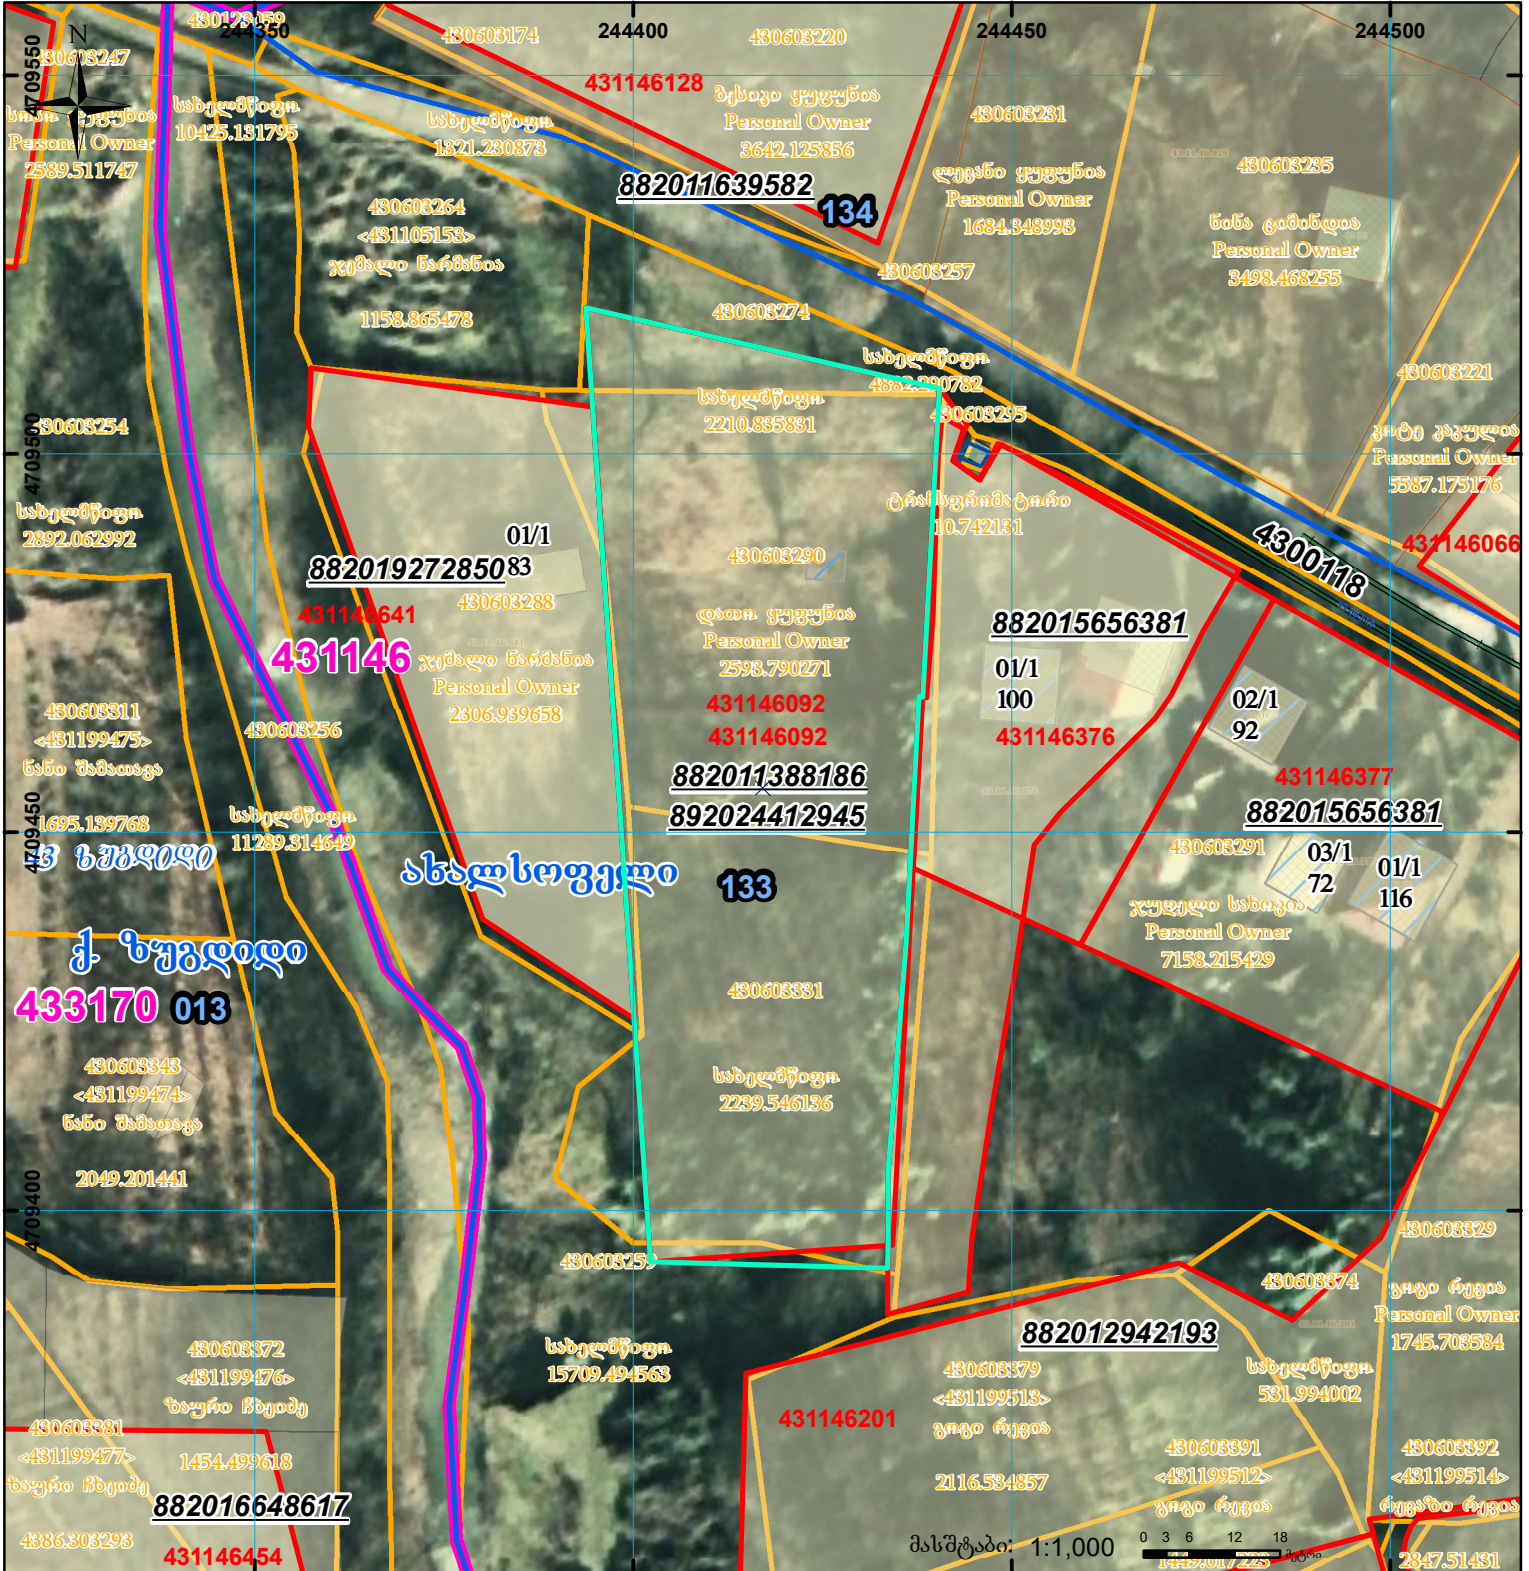



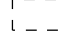
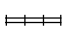


მიწის ნაკვეთის საკადასტრო კოდი: **431146 092**
 ბანაცხალების რეგისტრაციის ნომერი: **892024412945**
 მიწის ნაკვეთის შართობი: **4702 კვ.მ.**
 დანთხულება: **18.09.24**
 მომზადების თარიღი:

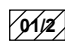

	შენიშნულ-ნაგებობა, პირობითი ნომერი/სართულიანობა		ვალდებულება		სარეგისტრაციოდ წარმოდგენილი ნაკვეთი
	მიწის ნაკვეთის საკადასტრო საზღვარი		შუენებარე ნაკვეთობა		საზობრივი ნაკვეთობა

UTM (საერთაშორისო) სისტემის კოორდ.