


ზედგება ტყის მასივის კონტურთან

ზედგება რეგისტრირებულ მონაცემებთან 880222090

მიწის ნაკვეთის საკადასტრო კოდი: 88 02 22 115  
 განცხადების რეგისტრაციის ნომერი: 892018827362  
 მიწის ნაკვეთის ფართობი: 1186 კვ.მ.  
 დანიშნულება: 25.09.18  
 მომზადების თარიღი:

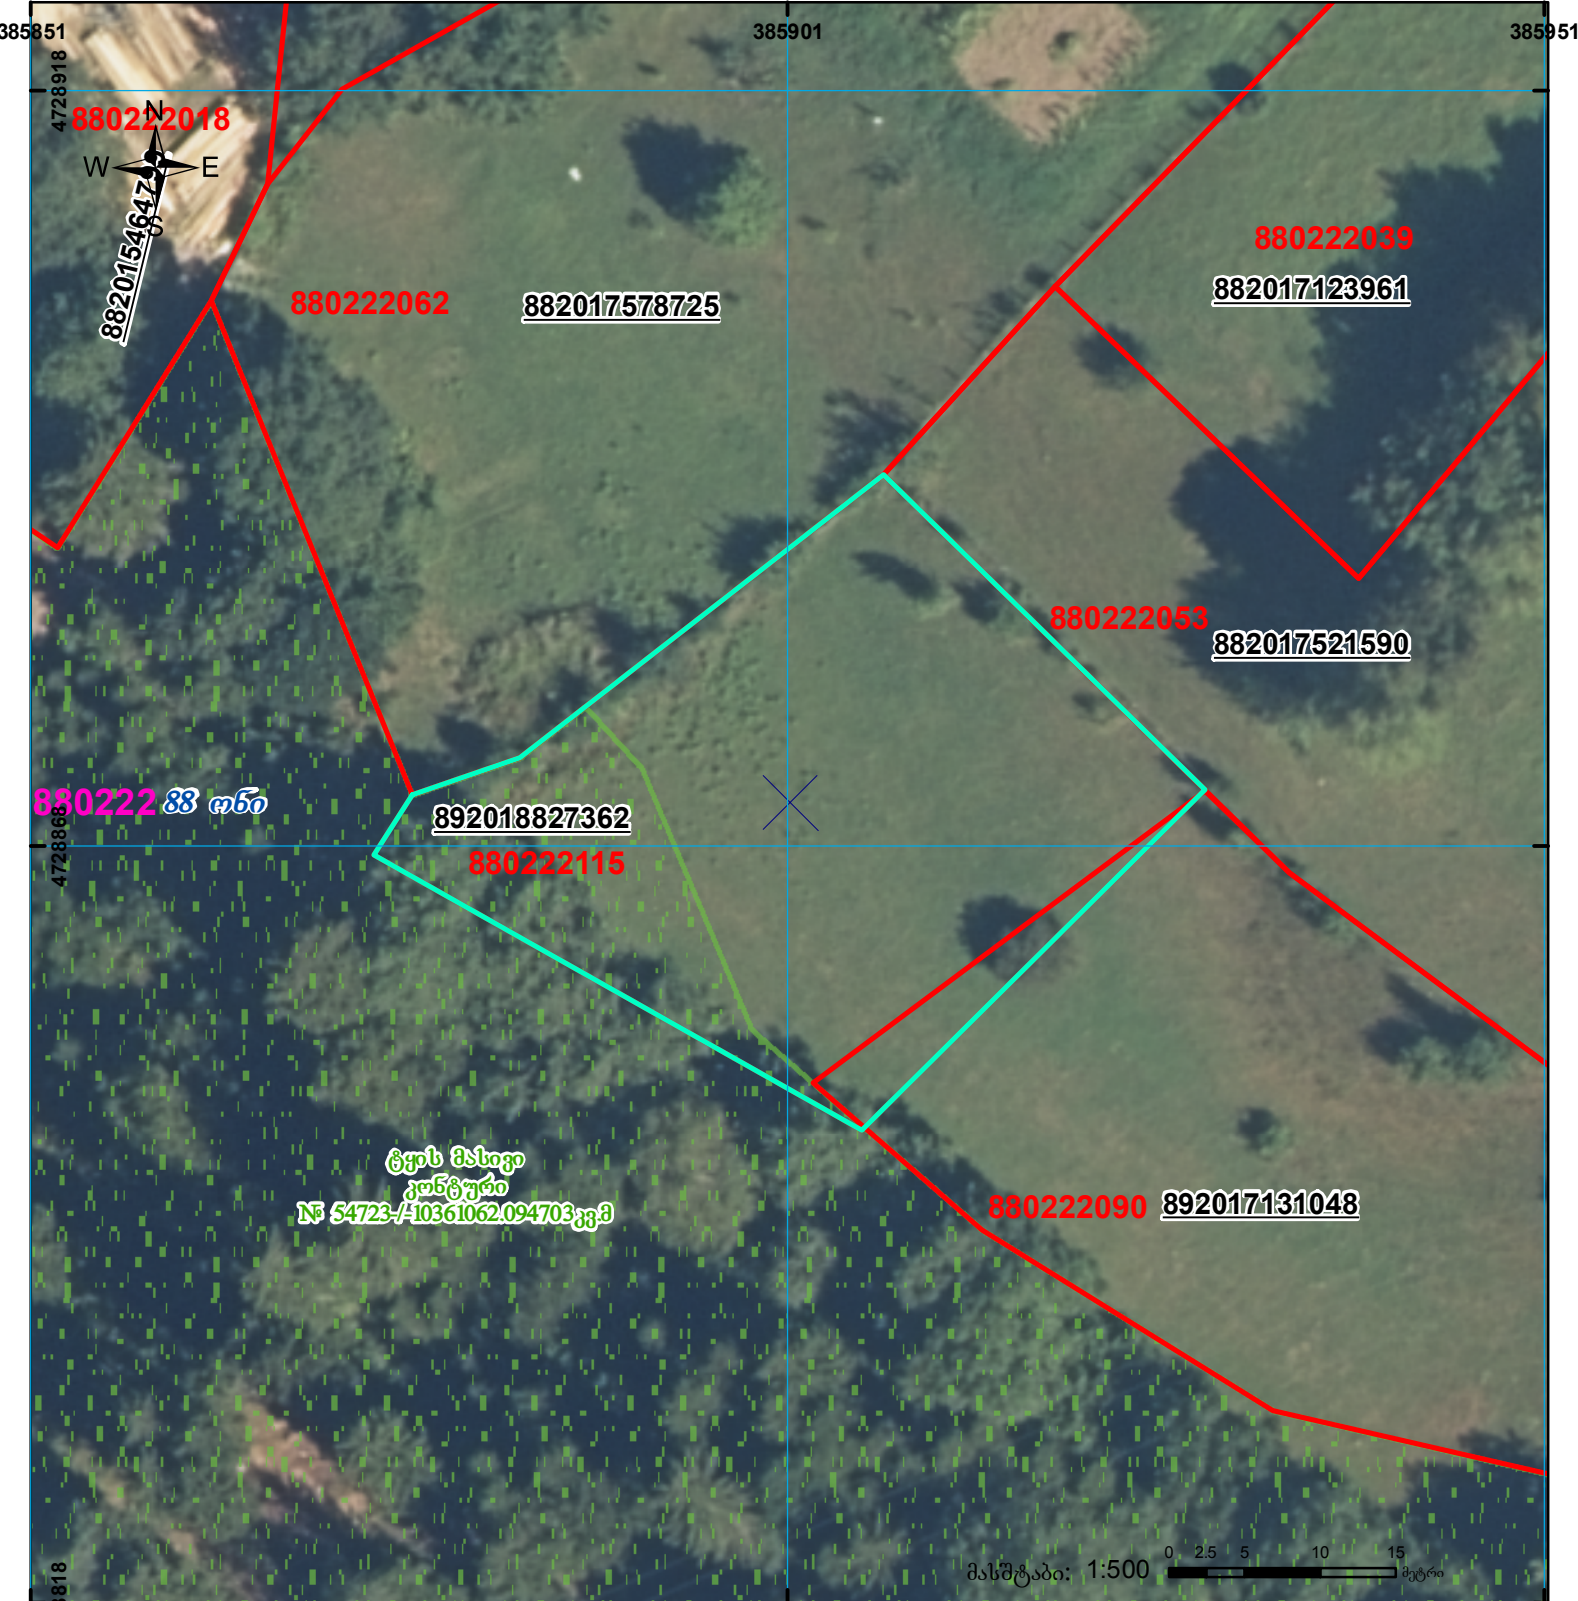

ტყის მასივი  
 კონტური  
 № 54723-10361062.094703კვ.მ

	შენიშნული ნაკვეთი, პირობითი ნომერი/სართულიანობა		კალდებულება		საზღბრევი ნაკვეთი
	მიწის ნაკვეთის საკადასტრო საზღვარი		შუენებარე ნაკვეთი		

UTM (საერთაშორისო) სისტემის კოორდ.