




საქართველოს იუსტიციის სამინისტრო
საჯარო რეესტრის ეროვნული სააგენტო

საკადასტრო გეგმა

საჯარო რეესტრის
ეროვნული სააგენტო

მიწის ნაკვეთის საკადასტრო კოდი: 01.16.03.051.021
განცხადების რეგისტრაციის ნომერი: 882009025128
მიწის ნაკვეთის ფართობი: 2650 კვ.მ.
დანიშნულება: არასასოფლო-სამეურნეო
მიმზადების თარიღი 10.02.09

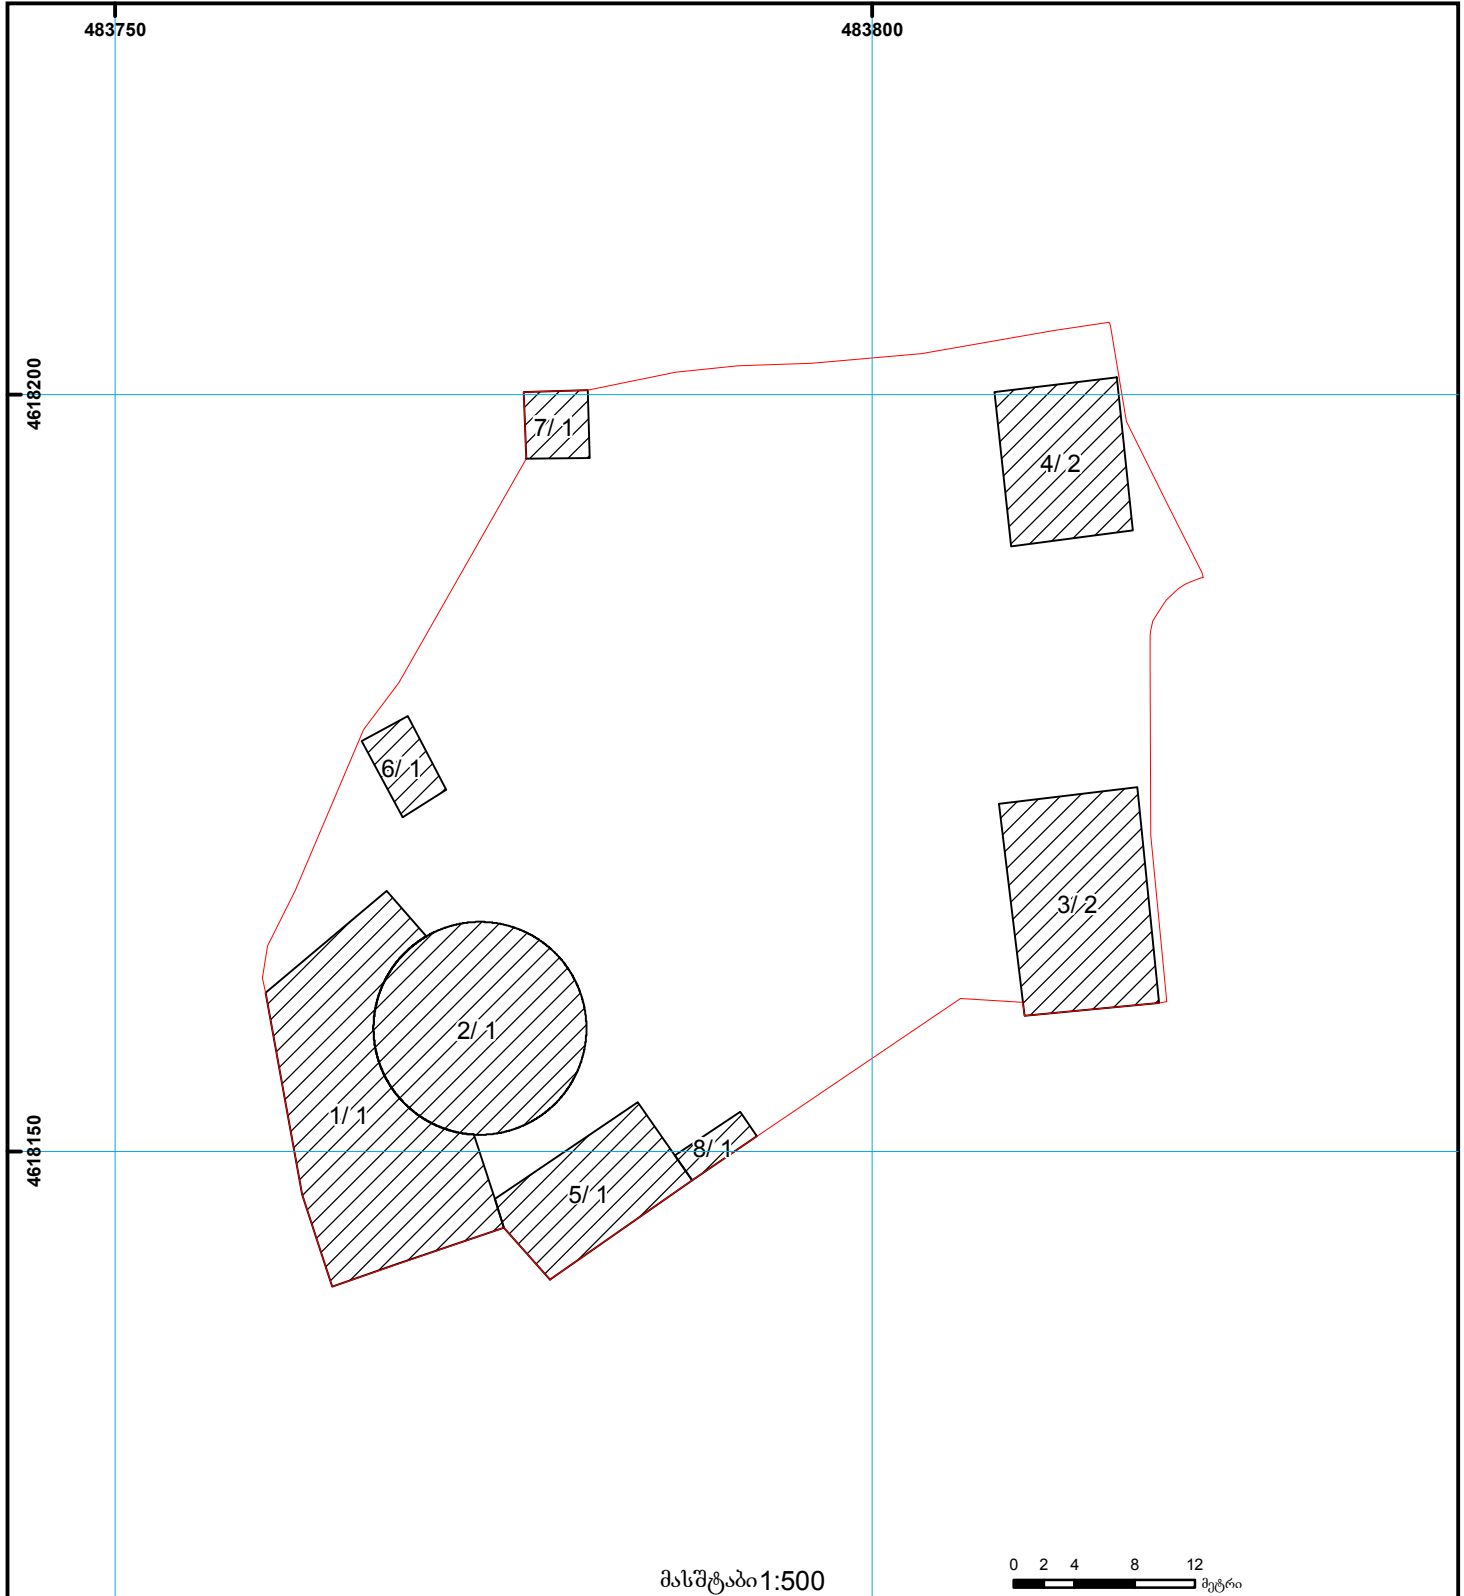

მასშტაბი 1:500

0 2 4 8 12 მეტრი

| | | | |
|---|--------------------|-------------------------|------------------------------------|
| შენობა-ნაგებობა, პირობითი ნომერი/სართულიანობა | ვალდებულება | საზოგადოებრივი ნაგებობა | UTM (საერთაშორისო) სისტემის კოორდ. |
| მიწის ნაკვეთის საკადასტრო საზღვარი | მშენებარე ნაგებობა | | |