


მიწის ნაკვეთის საკადასტრო კოდი:  
 განცხადების რეგისტრაციის ნომერი:  
 მიწის ნაკვეთის ფართობი:  
 დანიშნულება:

01.11. 04. 020.141  
 892024584700  
 564 კვ.მ.

მომზადების თარიღი

11.10.24

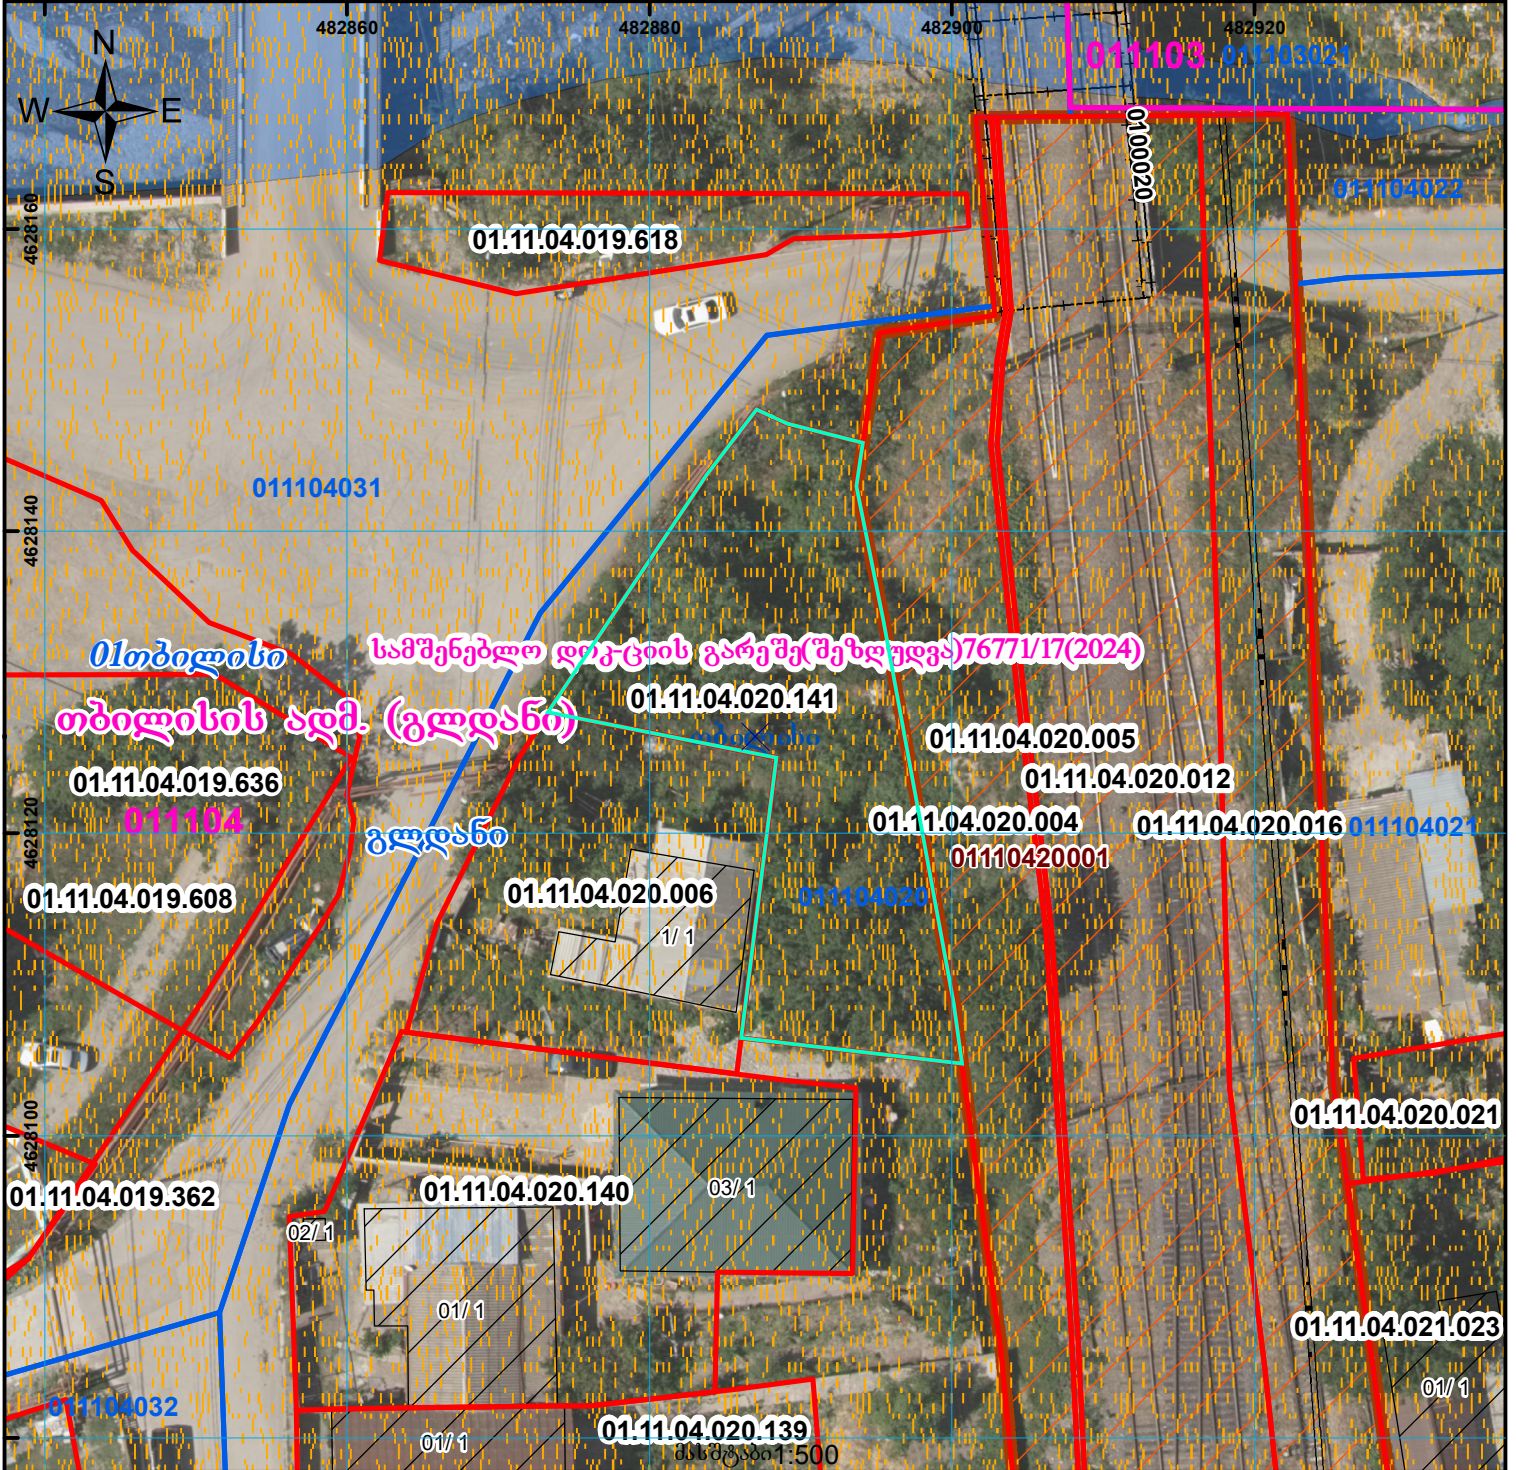

|  |   |  |                    |  |                     |  |
|--|---|--|--------------------|--|---------------------|--|
|  | შენობა-ნაგებობა, პირობითი ნომერი/სართულიანობა |  | ვალდებულება        |  | ხაზობრივი ნაგებობა  | <br>UTM (საერთაშორისო) სისტემის კოორდ. |
|  | მიწის ნაკვეთის საკადასტრო საზღვარი            |  | მშენებარე ნაგებობა |  | მიწისქვეშა ნაგებობა |  |