




საქართველოს იუსტიციის სამინისტრო
საჯარო რემსტრის ეროვნული სააგენტო

საკადასტრო გეგმა

საჯარო რემსტრის
ეროვნული სააგენტო

მიწის ნაკვეთის საკადასტრო კოდი: 01.72.14.041.338
განცხადების რემსტრაციის ნომერი 882011420465
მიწის ნაკვეთის ფართობი: 861 კვ.მ.
დანომრეულობა: სასოფლო-სამეურნეო
მომზადების თარიღი 02.09.11

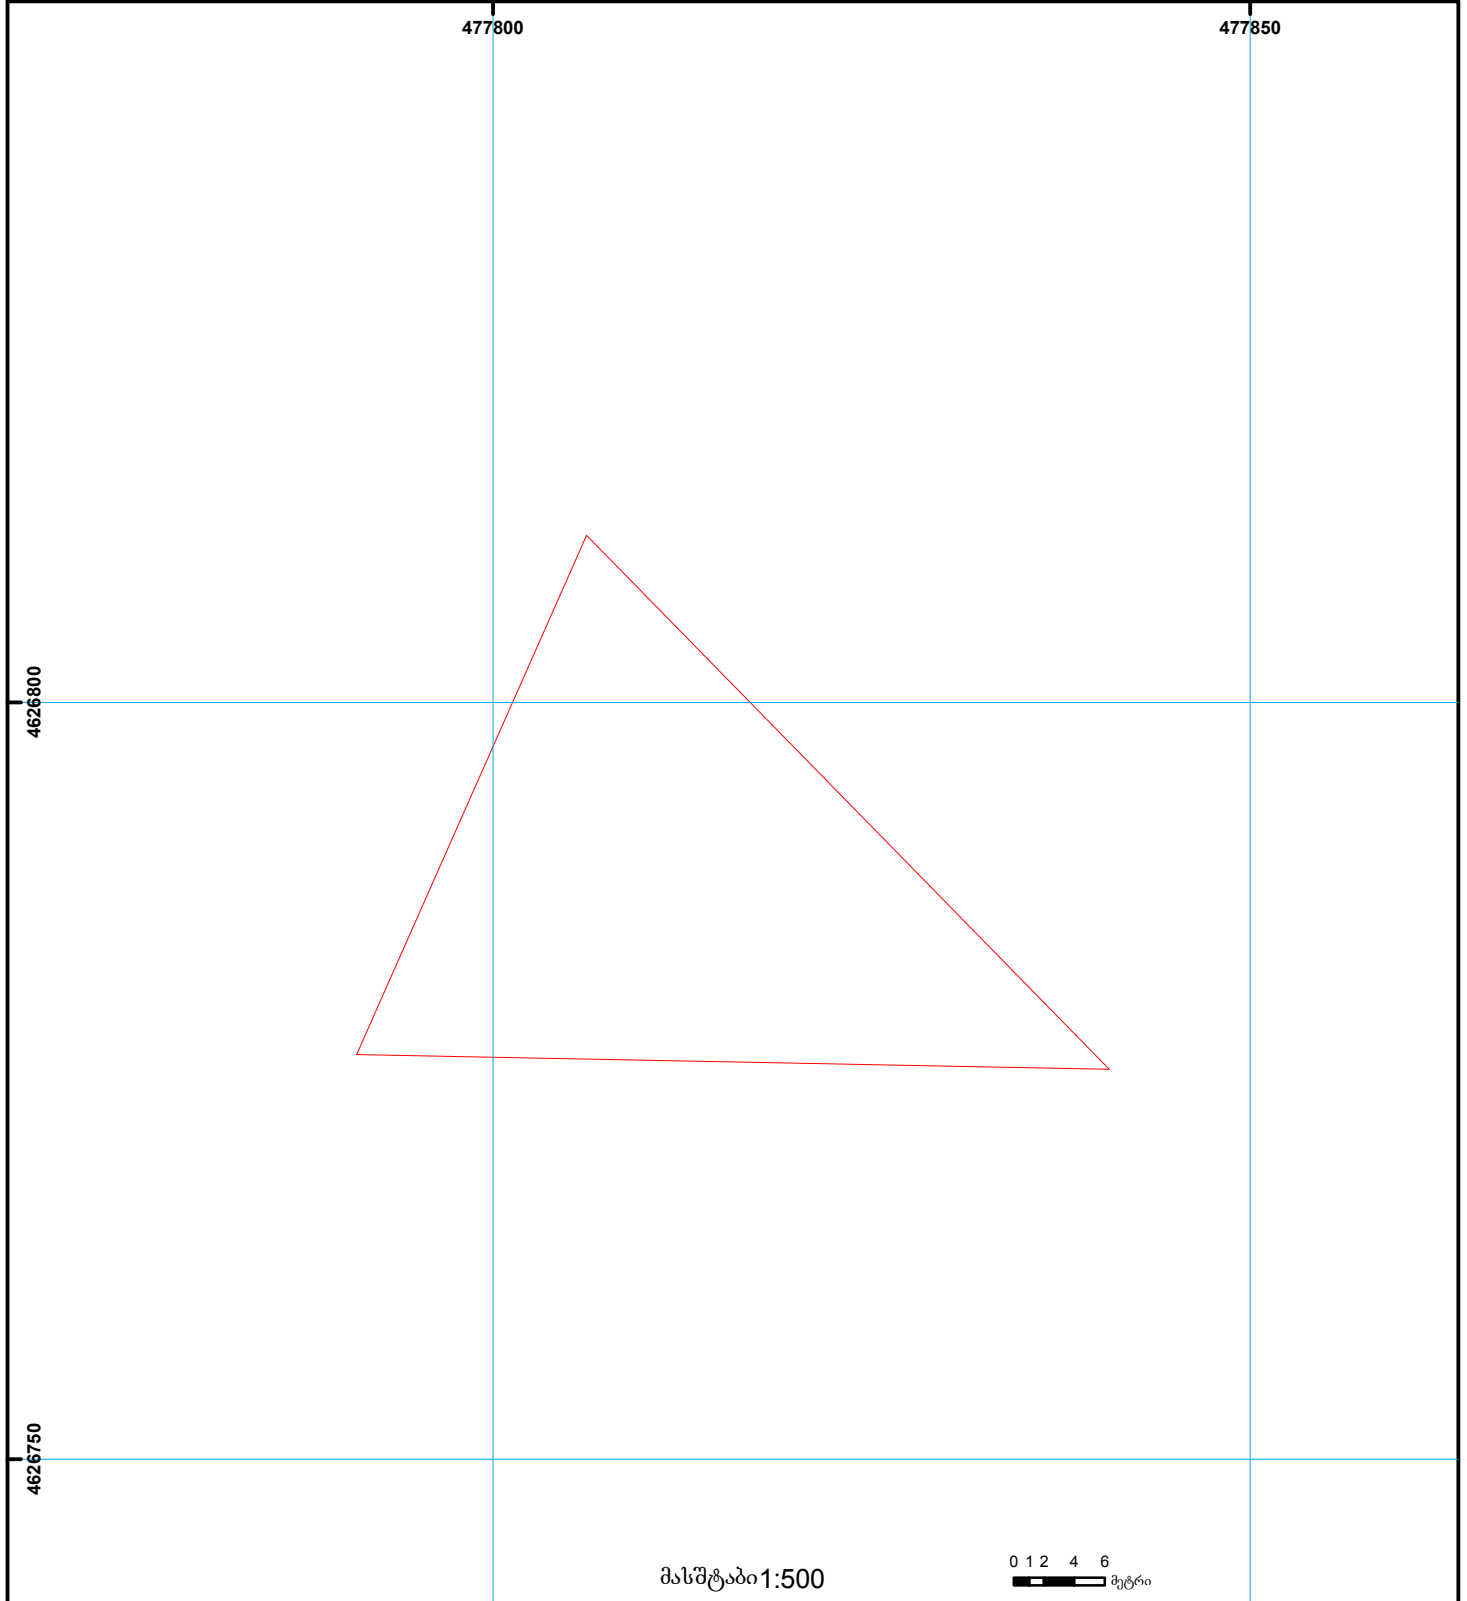

მასშტაბი 1:500

0 1 2 4 6
მეტრი

	შენიშნულ-ნაკვეთობა, პირობითი ნომერი/სართულიანობა		ვაღდებულება		საზოხრევი ნაკვეთობა	 000 (საერთაშორისო) სისტემის კოორდ.
	მიწის ნაკვეთის საკადასტრო საზღვარი		მშენებარე ნაკვეთობა		მიწისქვეშა ნაკვეთობა	