



# საკადასტრო გეგმა

საჯარო რეესტრის ეროვნული  
სააგენტო

საკადასტრო კოდი: **72.04.06.579**

ნაკვეთის დანიშნულება:


სასოფლო-სამეურნეო

განცხადების ნომერი: **882020538484**

ფართობი:

**610 კვ.მ (WGS 84 / UTM zone 38N)**

მომზადების თარიღი: **19/08/2020**

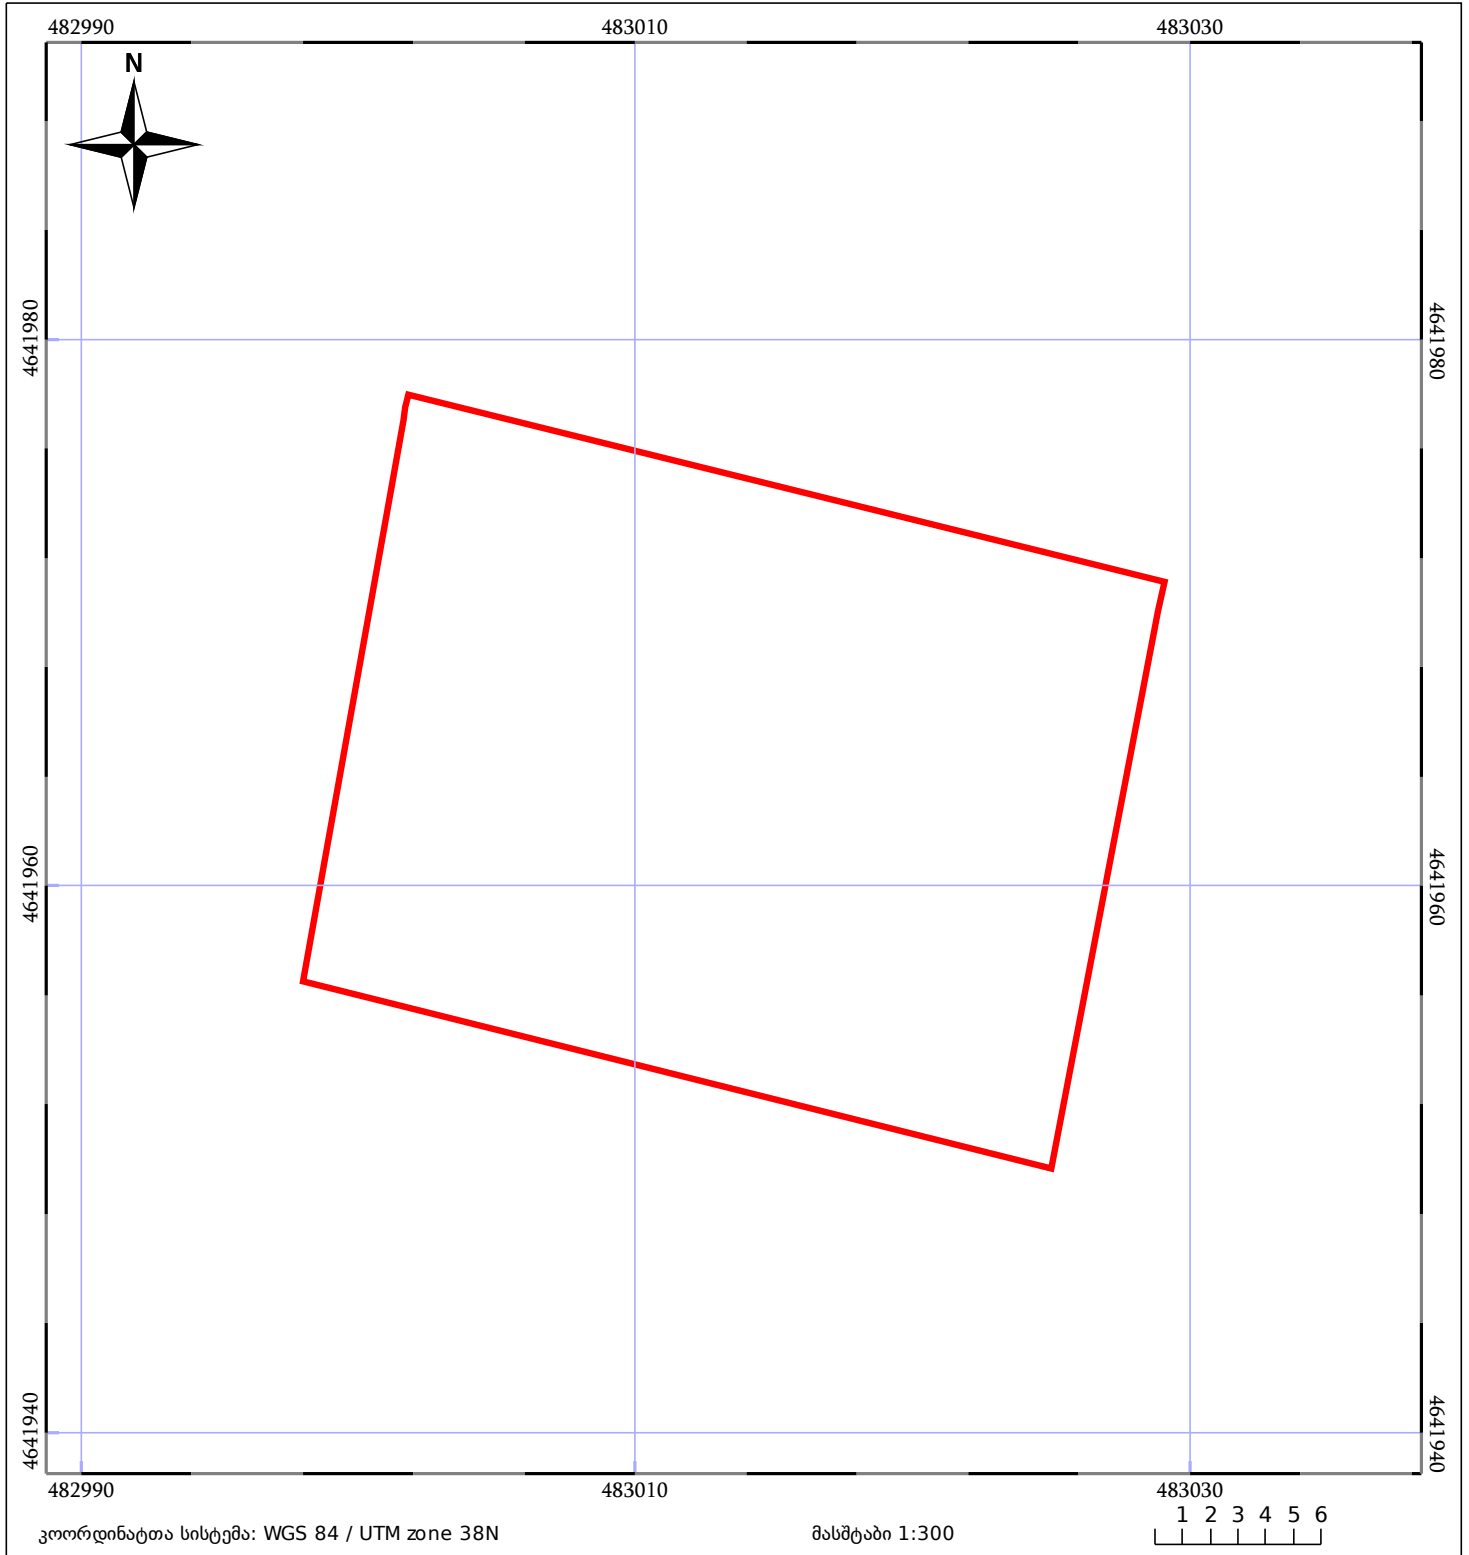

|                              |                       |             |
|------------------------------|-----------------------|-------------|
| 05/25 მშენებარე ნაკებობა     | 05/25 მენობა/ნაკებობა | ტყის ფონდი  |
| ნაკვეთის საკადასტრო საზღვარი | ხაზობრივი ნაკებობა    | ვალდებულება |