




საკადასტრო გეგმა

საქართველოს რეესტრის ეროვნული სააგენტო

საკადასტრო კოდი: **01.13.05.004.235**
განცხადების ნომერი: **882022422988**
მომზადების თარიღი: **20/06/2022**

ნაკვეთის დანიშნულება: **არასასოფლო სამეურნეო**
ფართობი: **719 კვ.მ (WGS 84 / UTM zone 38N)**
ვალდებულების ფართობი: **61 კვ.მ (WGS 84 / UTM zone 38N)**

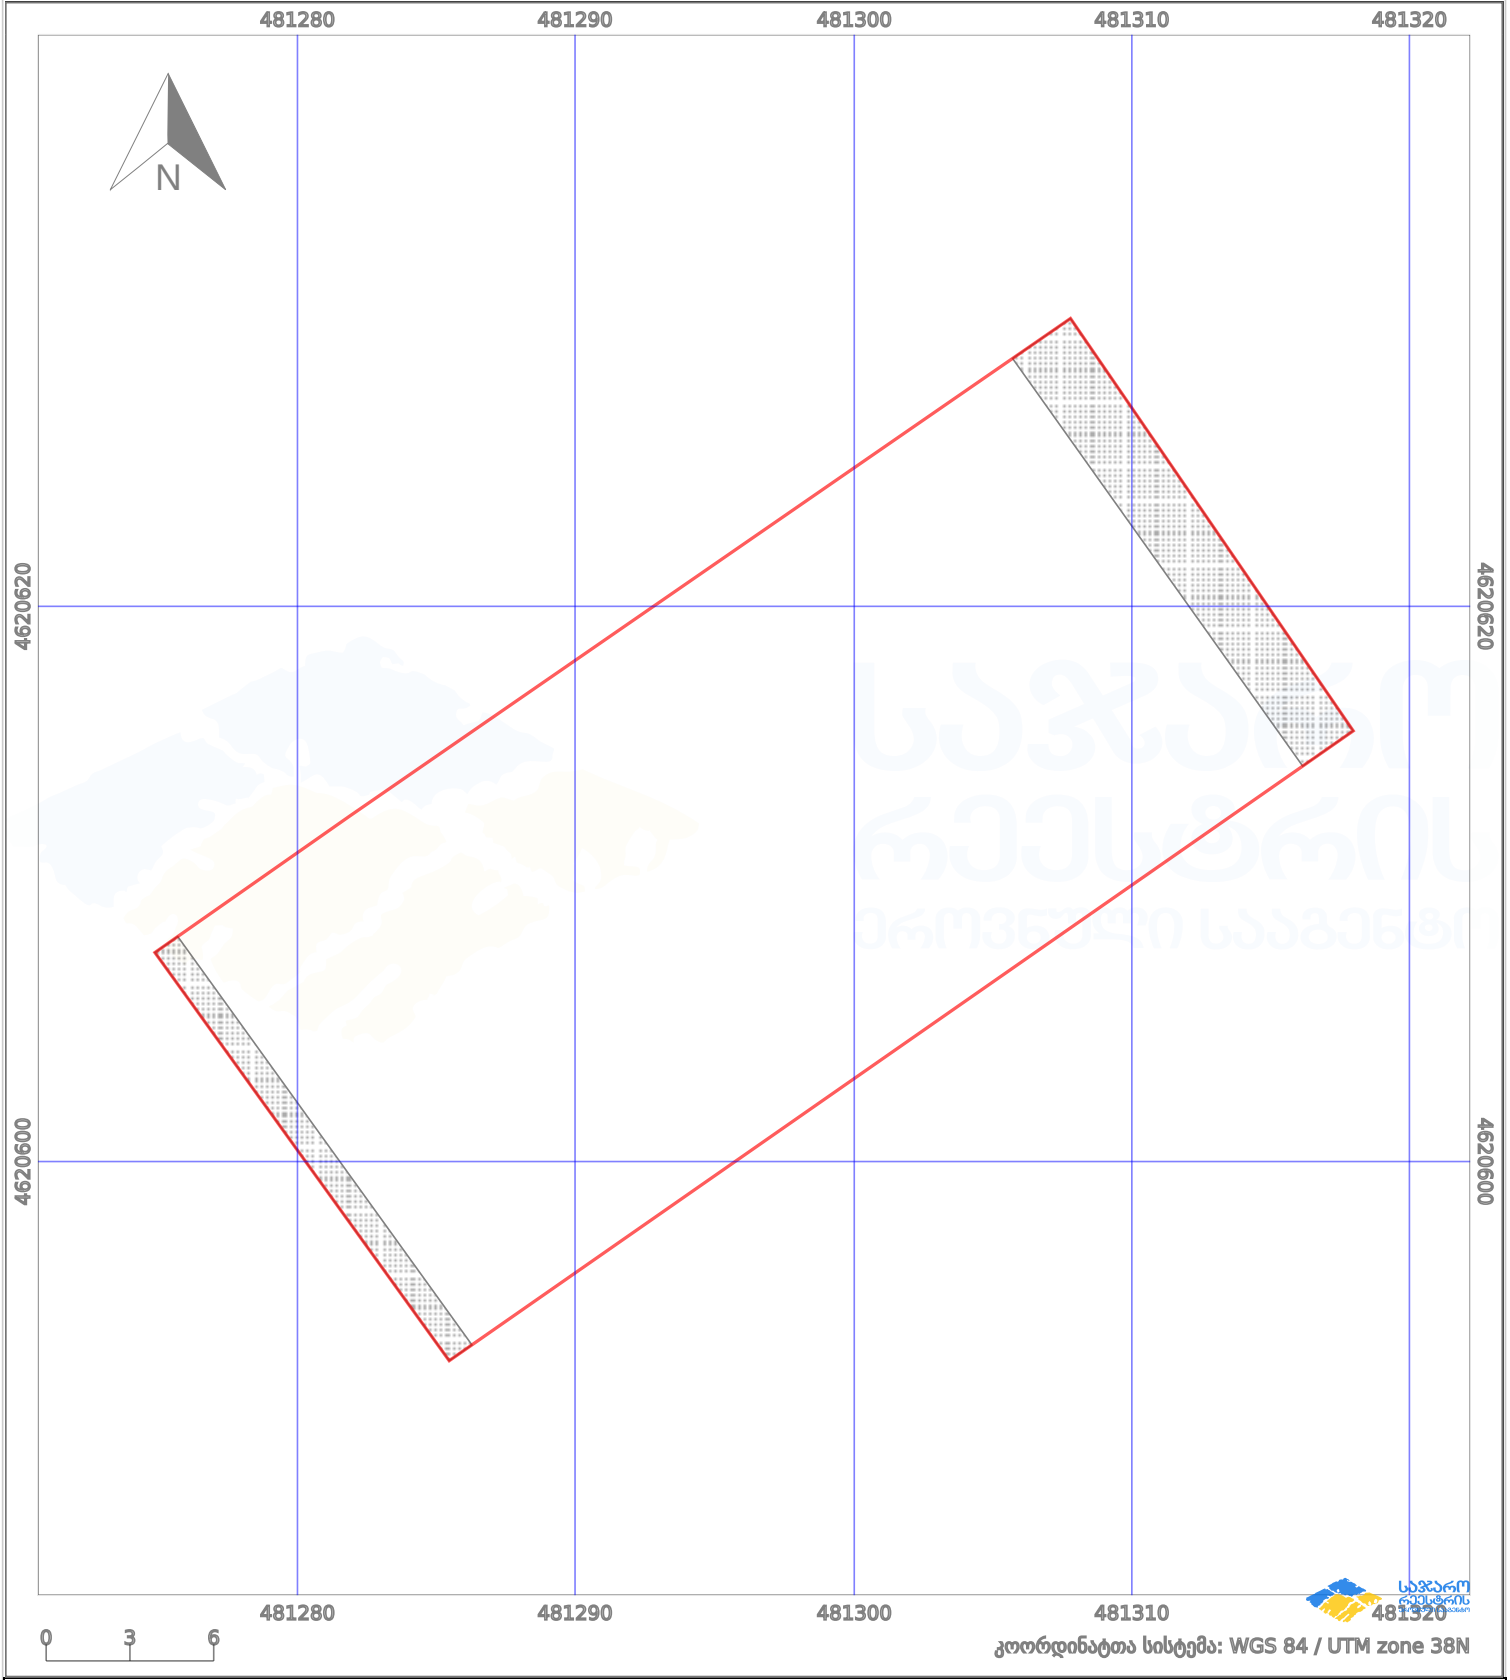

კოორდინატთა სისტემა: WGS 84 / UTM zone 38N

პირობითი აღნიშვნები:

	ნაკვეთის საზღვარი		მშენებარე ნაკებობა		02/4	აშენებული ნაკებობა		ქარსაფარი ზოლი
	საზომრივი ნაკებობა		ტყის ფონდი			ვალდებულება		