




იცვლება კოდი
 ნაკვეთი იცვლის მდებარეობას 1/3 ზე მეტად
 განიხილეთ 882023059944 განაცხადთან ერთად
 ზედღებაა რეგისტრირებულ მონაცემთან : 72.16.32.037

მიწის ნაკვეთის საკადასტრო კოდი: 01.72.58.024.005
 განცხადების რეგისტრაციის ნომერი: 882023059911
 მიწის ნაკვეთის ფართობი: 775 კვ.მ.

მომზადების თარიღი 25.01.23

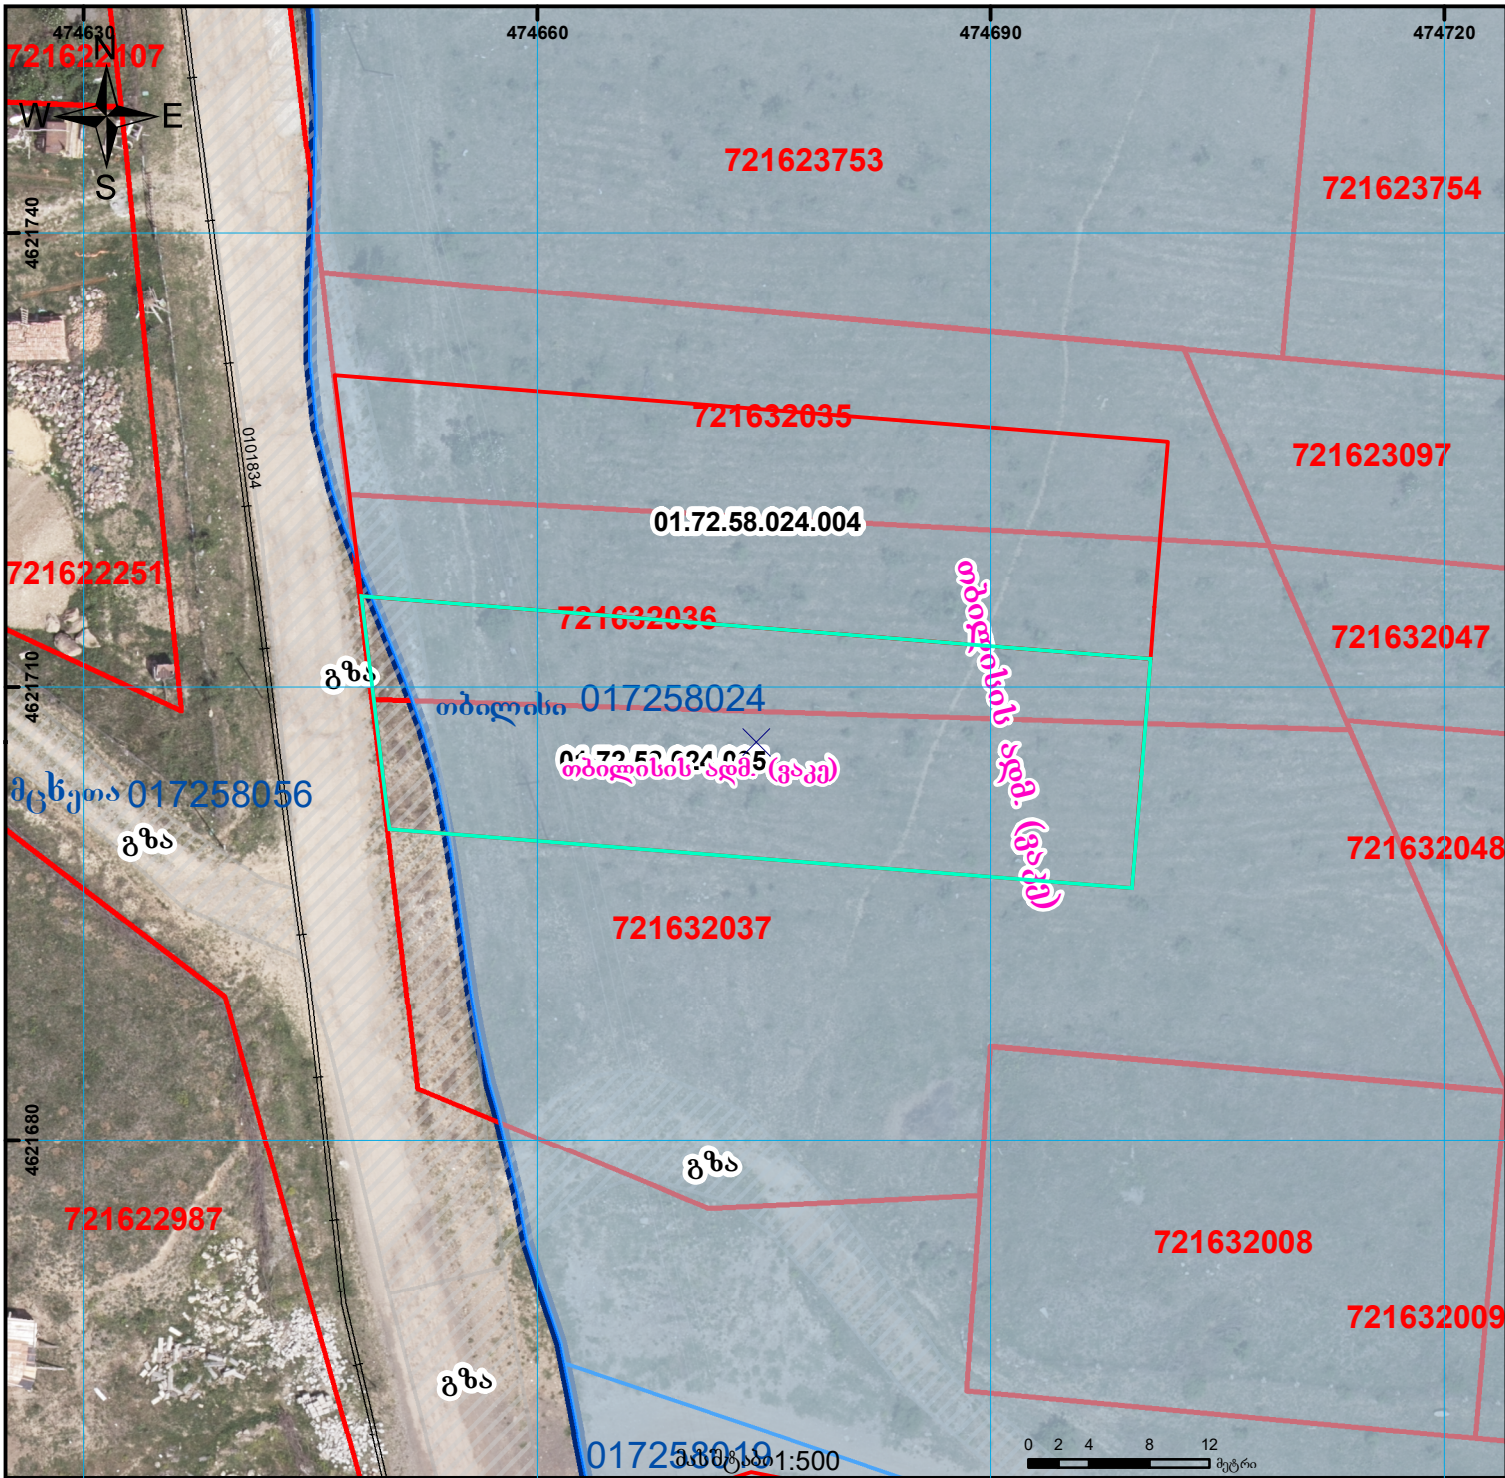

	შენიშნული ნაკვეთი, პირობითი ნომერი/სართულიანობა		ვაღდებულება		საზოობრივი ნაკვეთი
	მიწის ნაკვეთის საკადასტრო საზღვარი		მშენებარე ნაკვეთი		მიწისქვეშა ნაკვეთი