




# საკადასტრო გეგმა

საჯარო რეგისტრის ეროვნული  
სააგენტო

საკადასტრო კოდი: **01.13.02.005.006**  
განცხადების ნომერი: **892021130587**  
მომზადების თარიღი: **17/02/2022**

ნაკვეთის დანიშნულება: **არასასოფლო სამეურნეო**  
ფართობი: **10527 კვ.მ (WGS 84 / UTM zone 38N)**

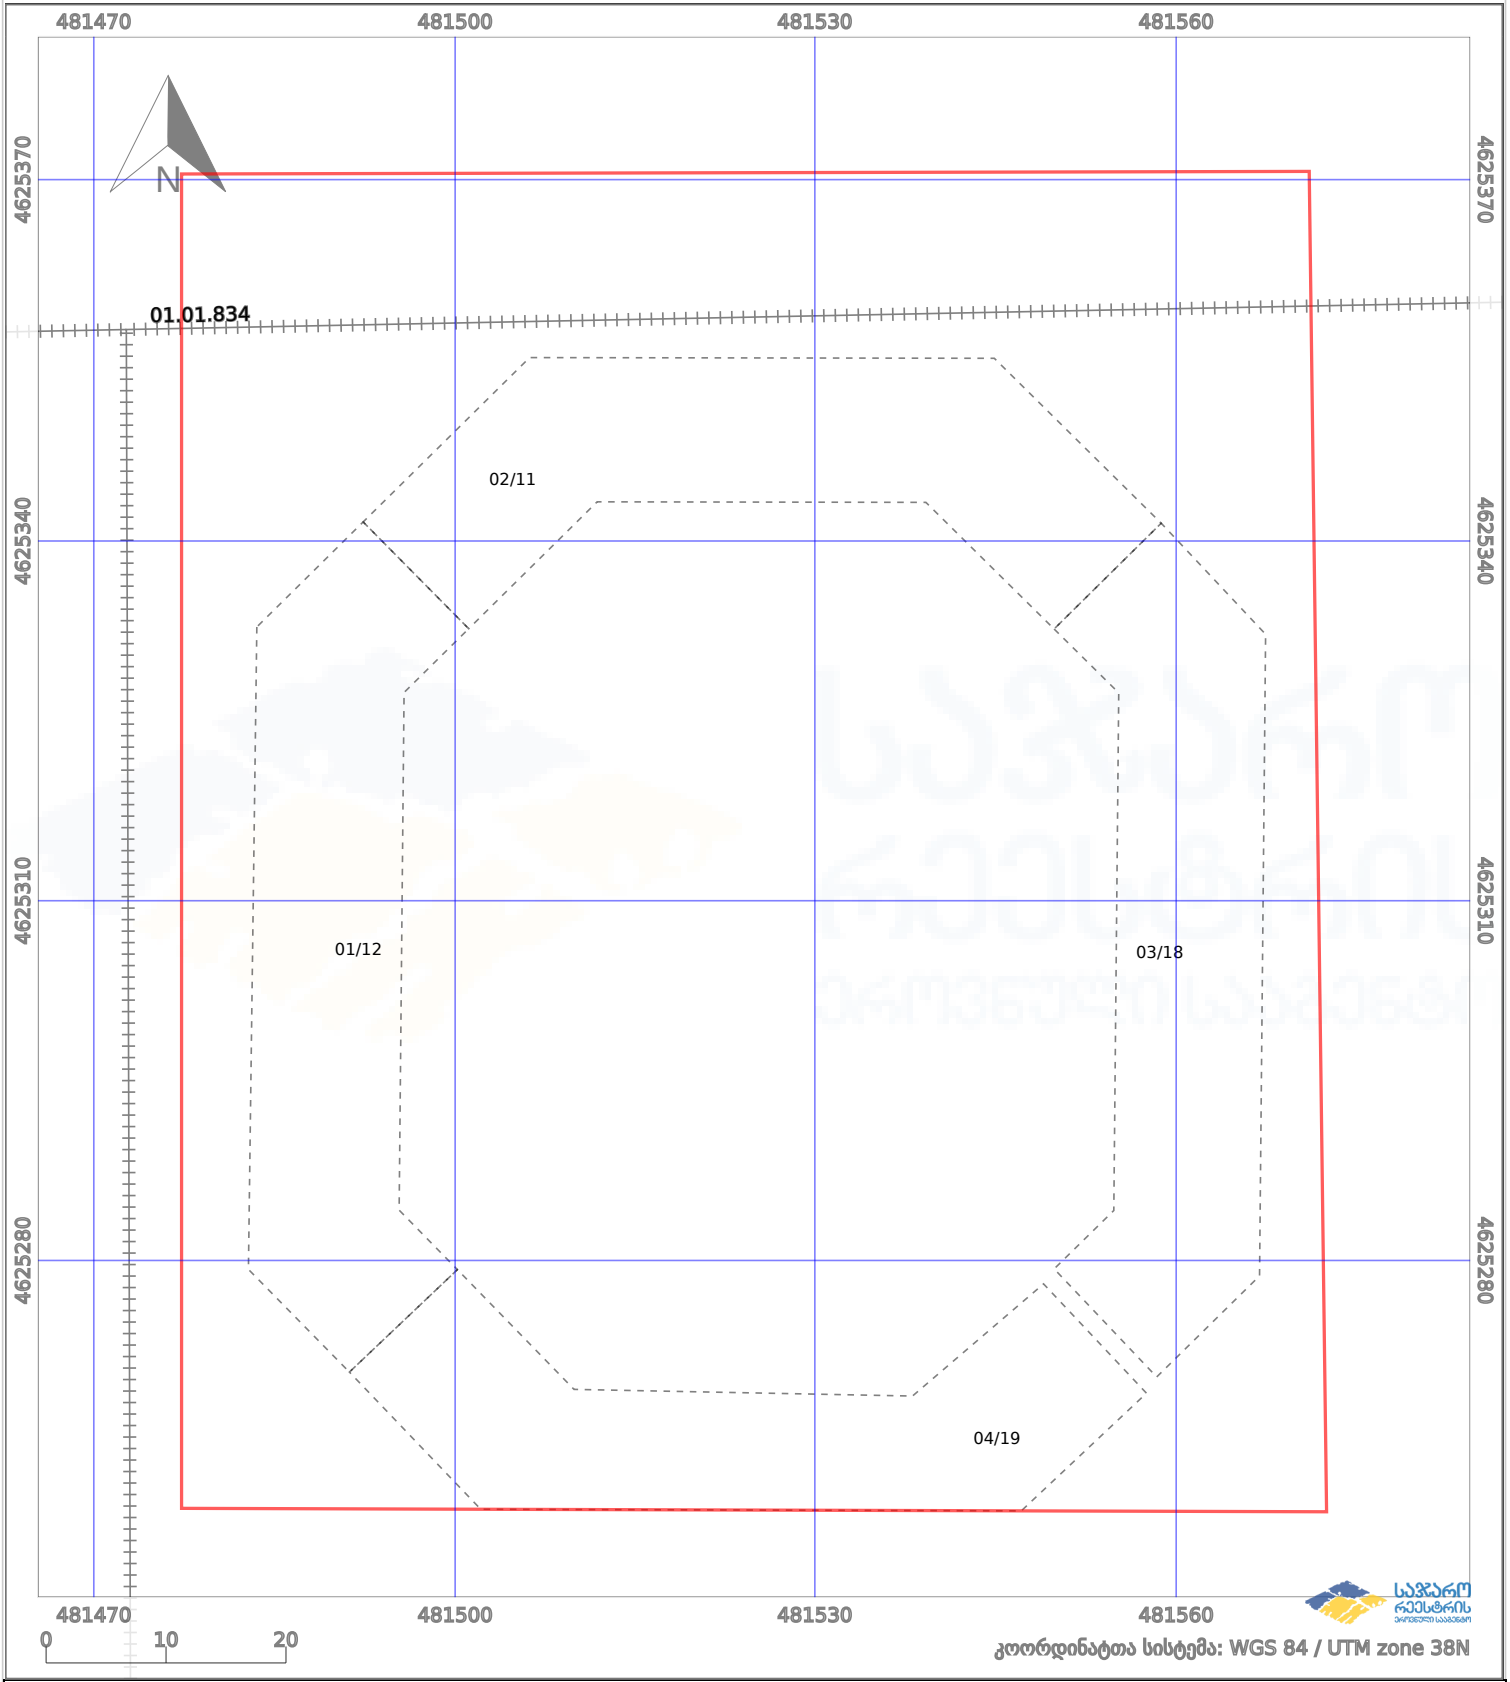

პირობითი აღნიშვნები:			
	ნაკვეთის საზღვარი		მშენებარე ნაგებობა
	საზომრივი ნაგებობა		ტყის ფონდი
	აშენებული ნაგებობა		ვალდებულება