


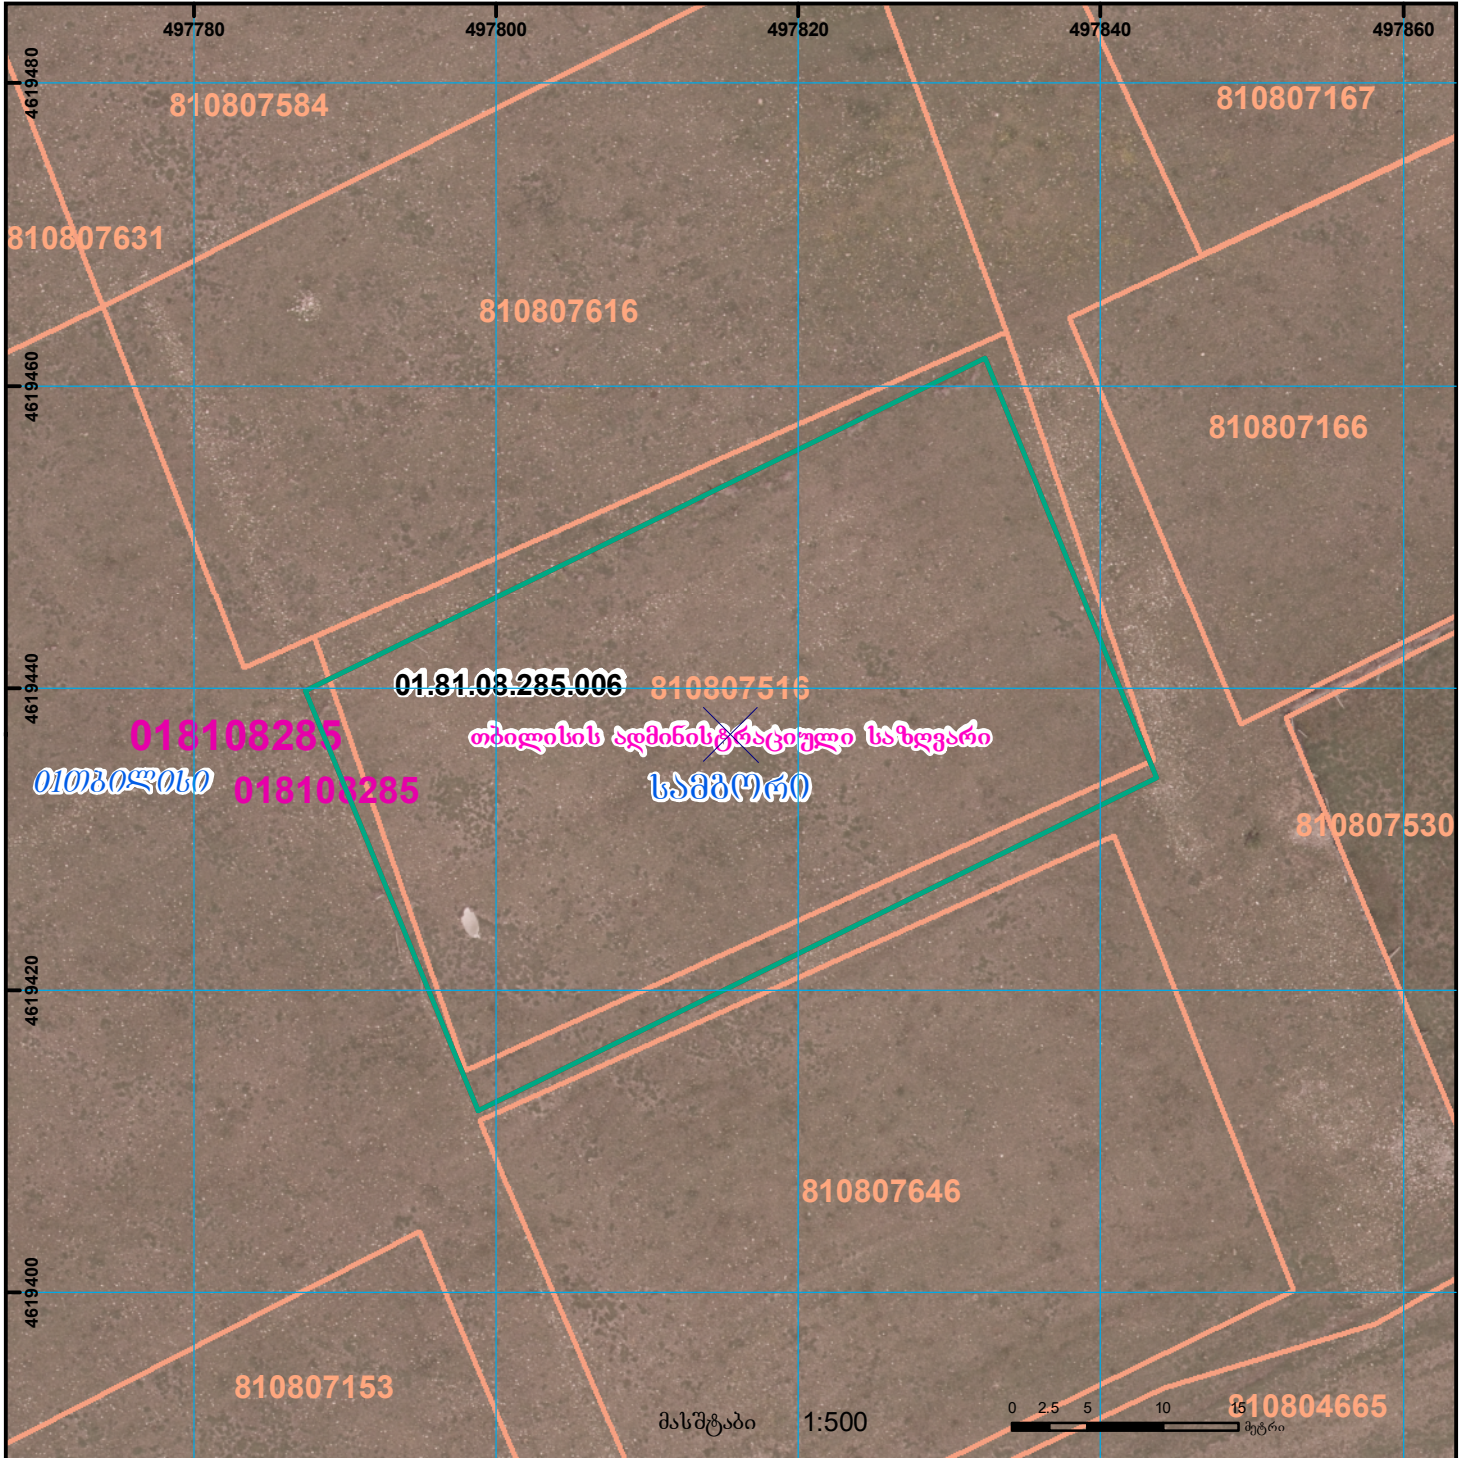

ნაკვეთი იცვლის მდებარეობას 1/3-ზე ნაკლებად
ფართობი არ იცვლება

სღმება 81.08.07.516 კოდის ცვლილება
იცვლება კოდი, რაღვან ნაკვეთი სვდება თბილისის ადმინისტრაციულ საზღვარში.

მიწის ნაკვეთის საკადასტრო კოდი: 01.81.08.285.006
ბანცსაღვბის რეგისტრაციის ნომერი: 882022882728
მიწის ნაკვეთის ფართობი: 1500 კვ.მ.
მომზადების თარიღი: 29.11.22



	უენობა-ნაგებობა, პირობითი ნომერი/სართულიანობა		ვალდებულება		საზობრივი ნაგებობა	UTM (საერთაშორისო) სისტემის კოორდ.
	მიწის ნაკვეთის საკადასტრო საზღვარი		მშენებარე ნაგებობა		მიწისქვეშა ნაგებობა	