


მიწის ნაკვეთის საკადასტრო კოდი: **810920797**
 განცხადების რეგისტრაციის ნომერი: **882025552841**
 მიწის ნაკვეთის ფართობი: **1513 კვ.მ.**
 დანიშნულება:
 მომზადების თარიღი: **21.07.25**

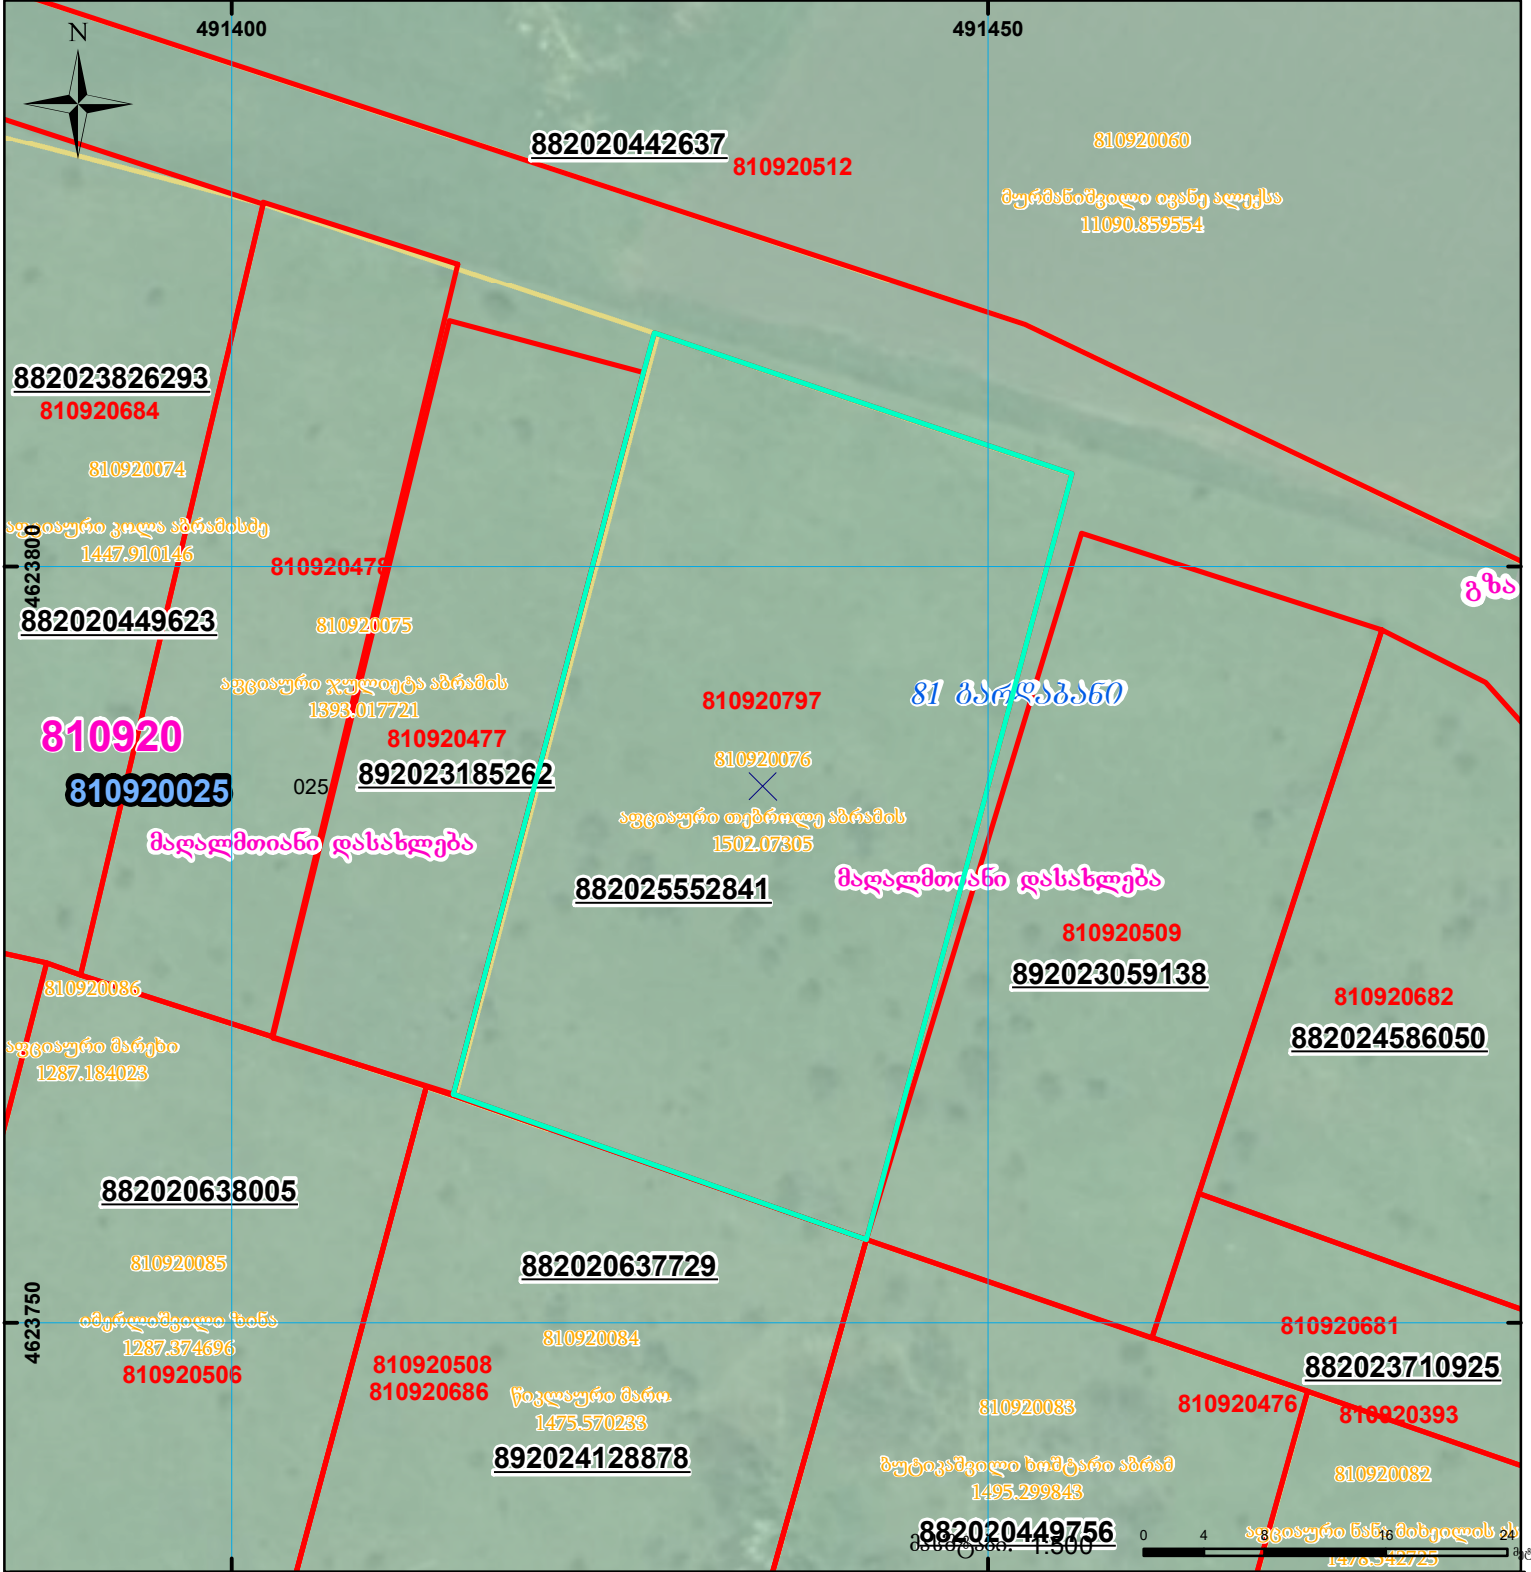

	შენიშნული ნაკვეთი, პირობითი ნომერი/სართულიანობა		კალდებულება		სარეგისტრაციო წარმოდგენილი ნაკვეთი
	მიწის ნაკვეთის საკადასტრო საზღვარი		შუენებარე ნაკვეთი		საზოგადოებრივი ნაკვეთი

UTM (საერთაშორისო) სისტემის კოორდ.