



საკადასტრო გეგმა

საჯარო რეესტრის ეროვნული
სააგენტო

საკადასტრო კოდი: **72.08.17.166**

განცხადების ნომერი: **882023078916**


მომზადების თარიღი: **31/01/2023**

ნაკვეთის დანიშნულება:

სასოფლო-სამეურნეო

ფართობი:

2000 კვ.მ (WGS 84 / UTM zone 38N)

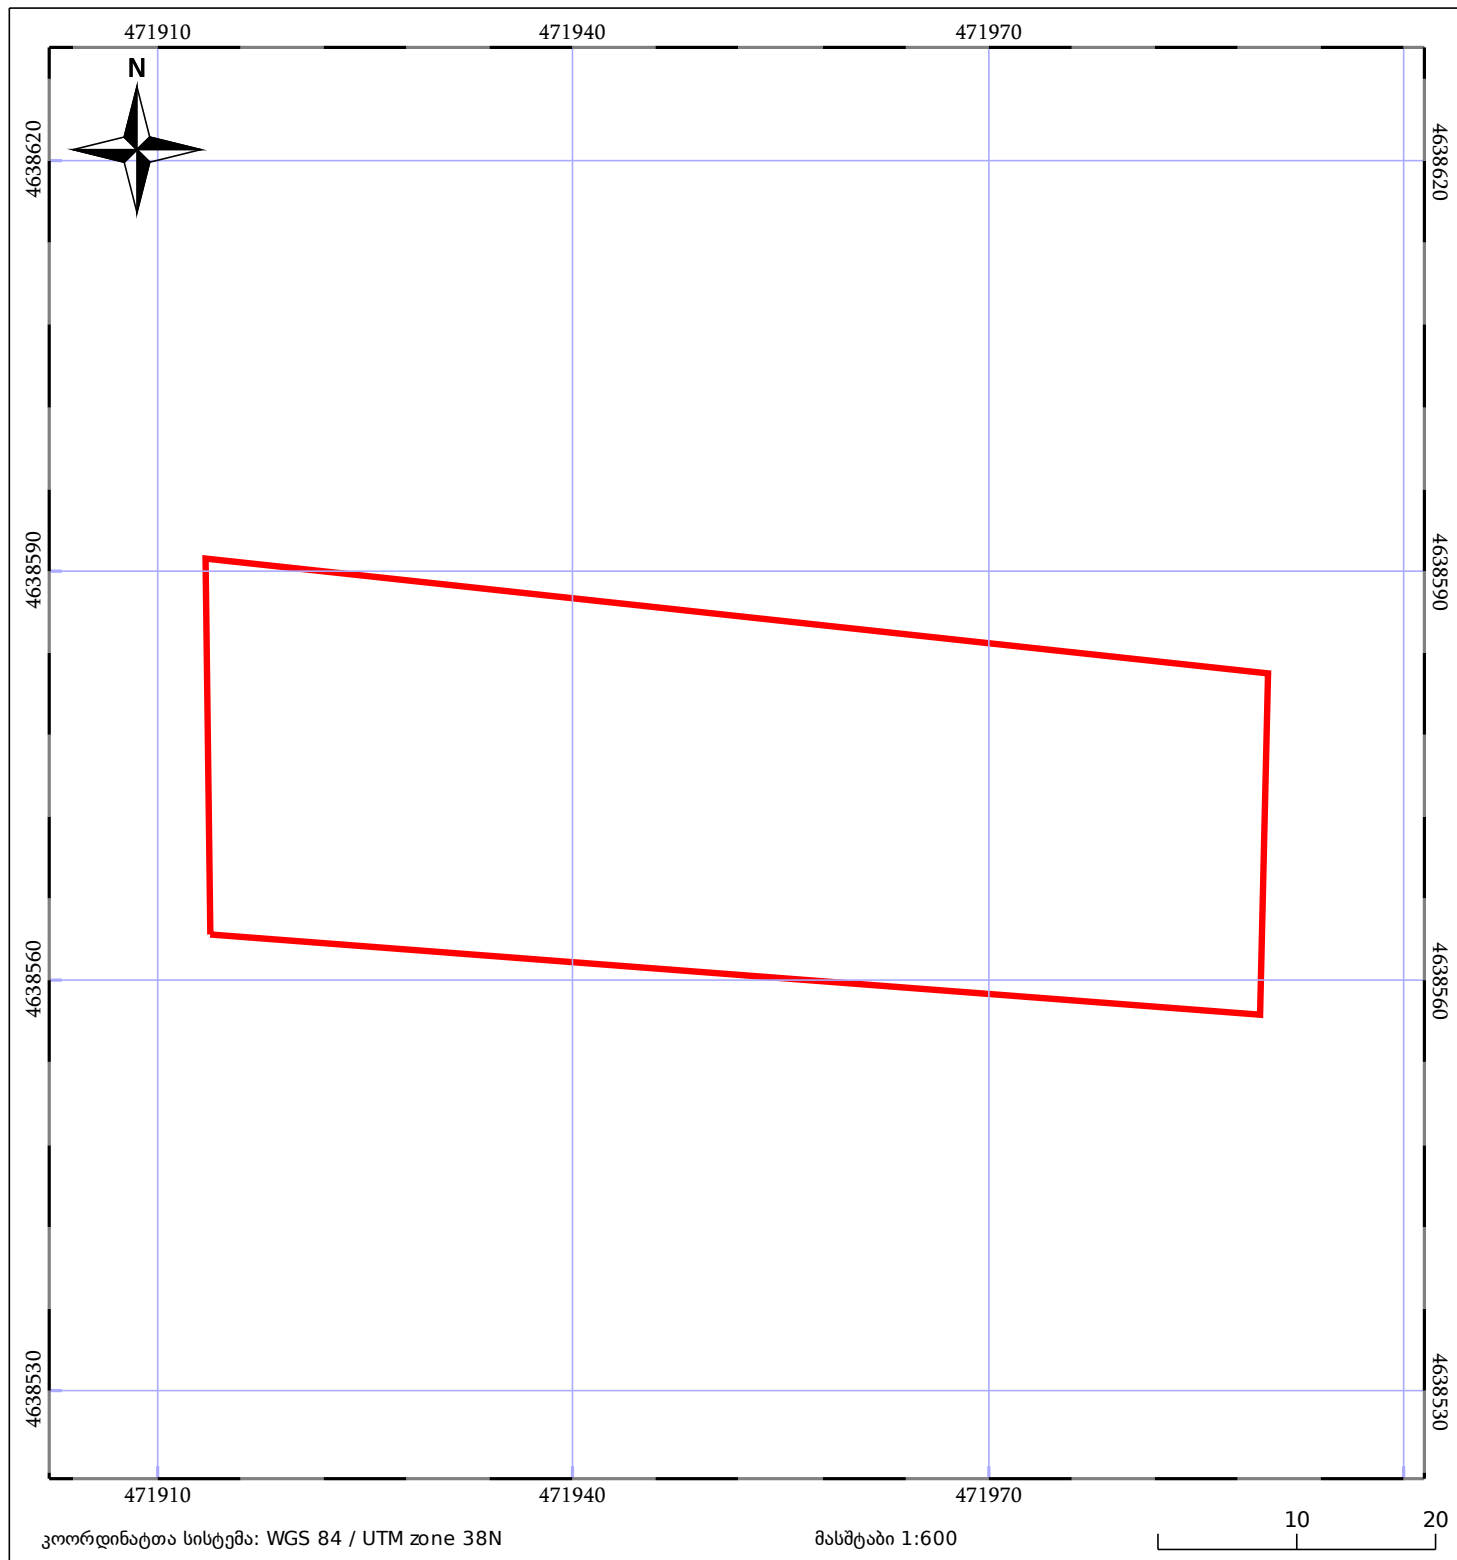

05/25	მშენებარე ნაგებობა		ნაკვეთის საკადასტრო საზღვარი	05/25	შენობა/ნაგებობა
	საზღვრის ნაგებობა		ტყის ფონდი		ვალდებულება