


მიწის ნაკვეთის საკადასტრო კოდი:
 განცხადების რეგისტრაციის ნომერი:
 მიწის ნაკვეთის ფართობი:
 დანიშნულება:
 კატეგორია:
 მომზადების თარიღი:

74 03 14 245
 882020670814
 2181 კვ.მ.

18.09.20

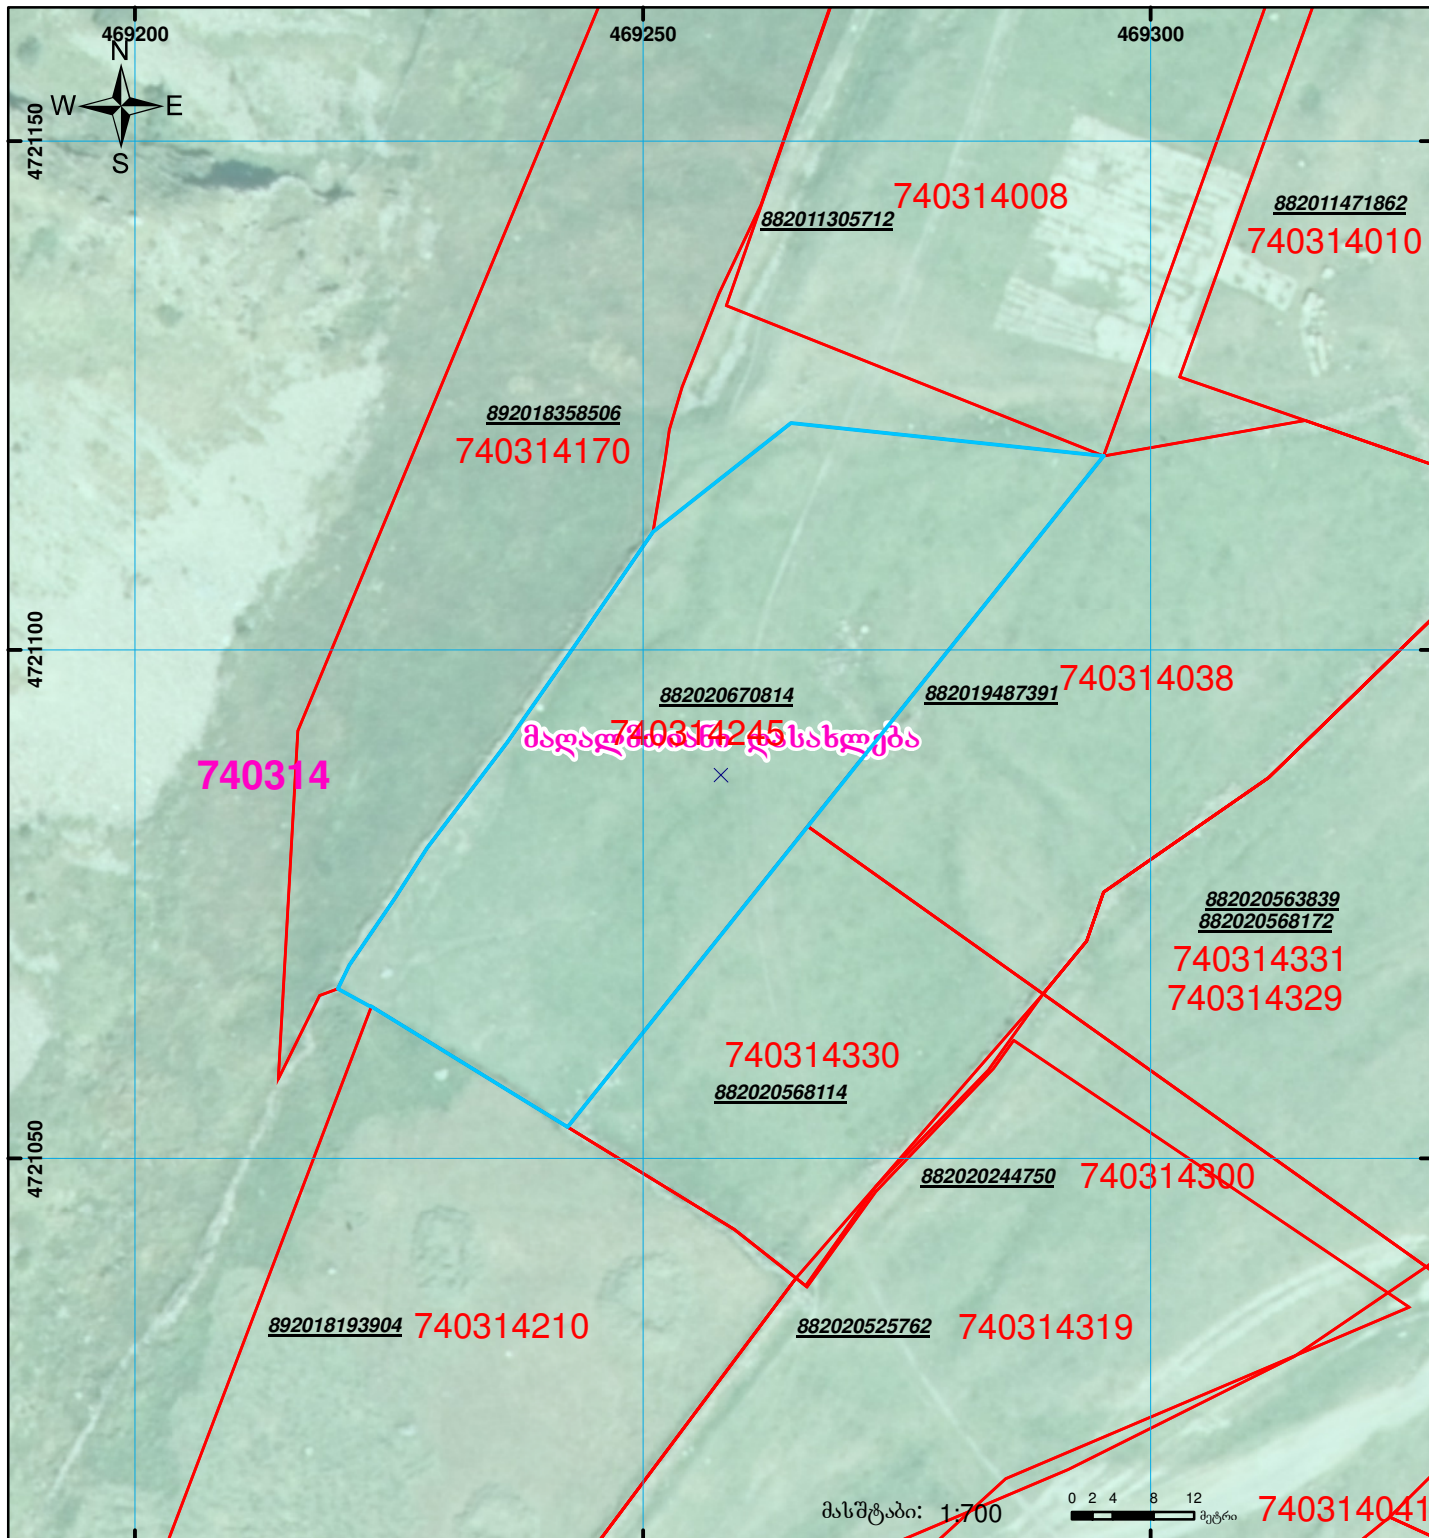

მასშტაბი: 1:700

0 2 4 8 12 მეტრი

740314041



შენიშვნა-ნაგებობა,
 პირობითი ნომერი/სართულიანობა



ვალდებულება



საზოგადოებრივი ნაგებობა



მიწის ნაკვეთის საკადასტრო საზღვარი



შუენებარე ნაგებობა

00°0' 0.00
 UTM
 (საერთაშორისო)
 სისტემის კოორდ.