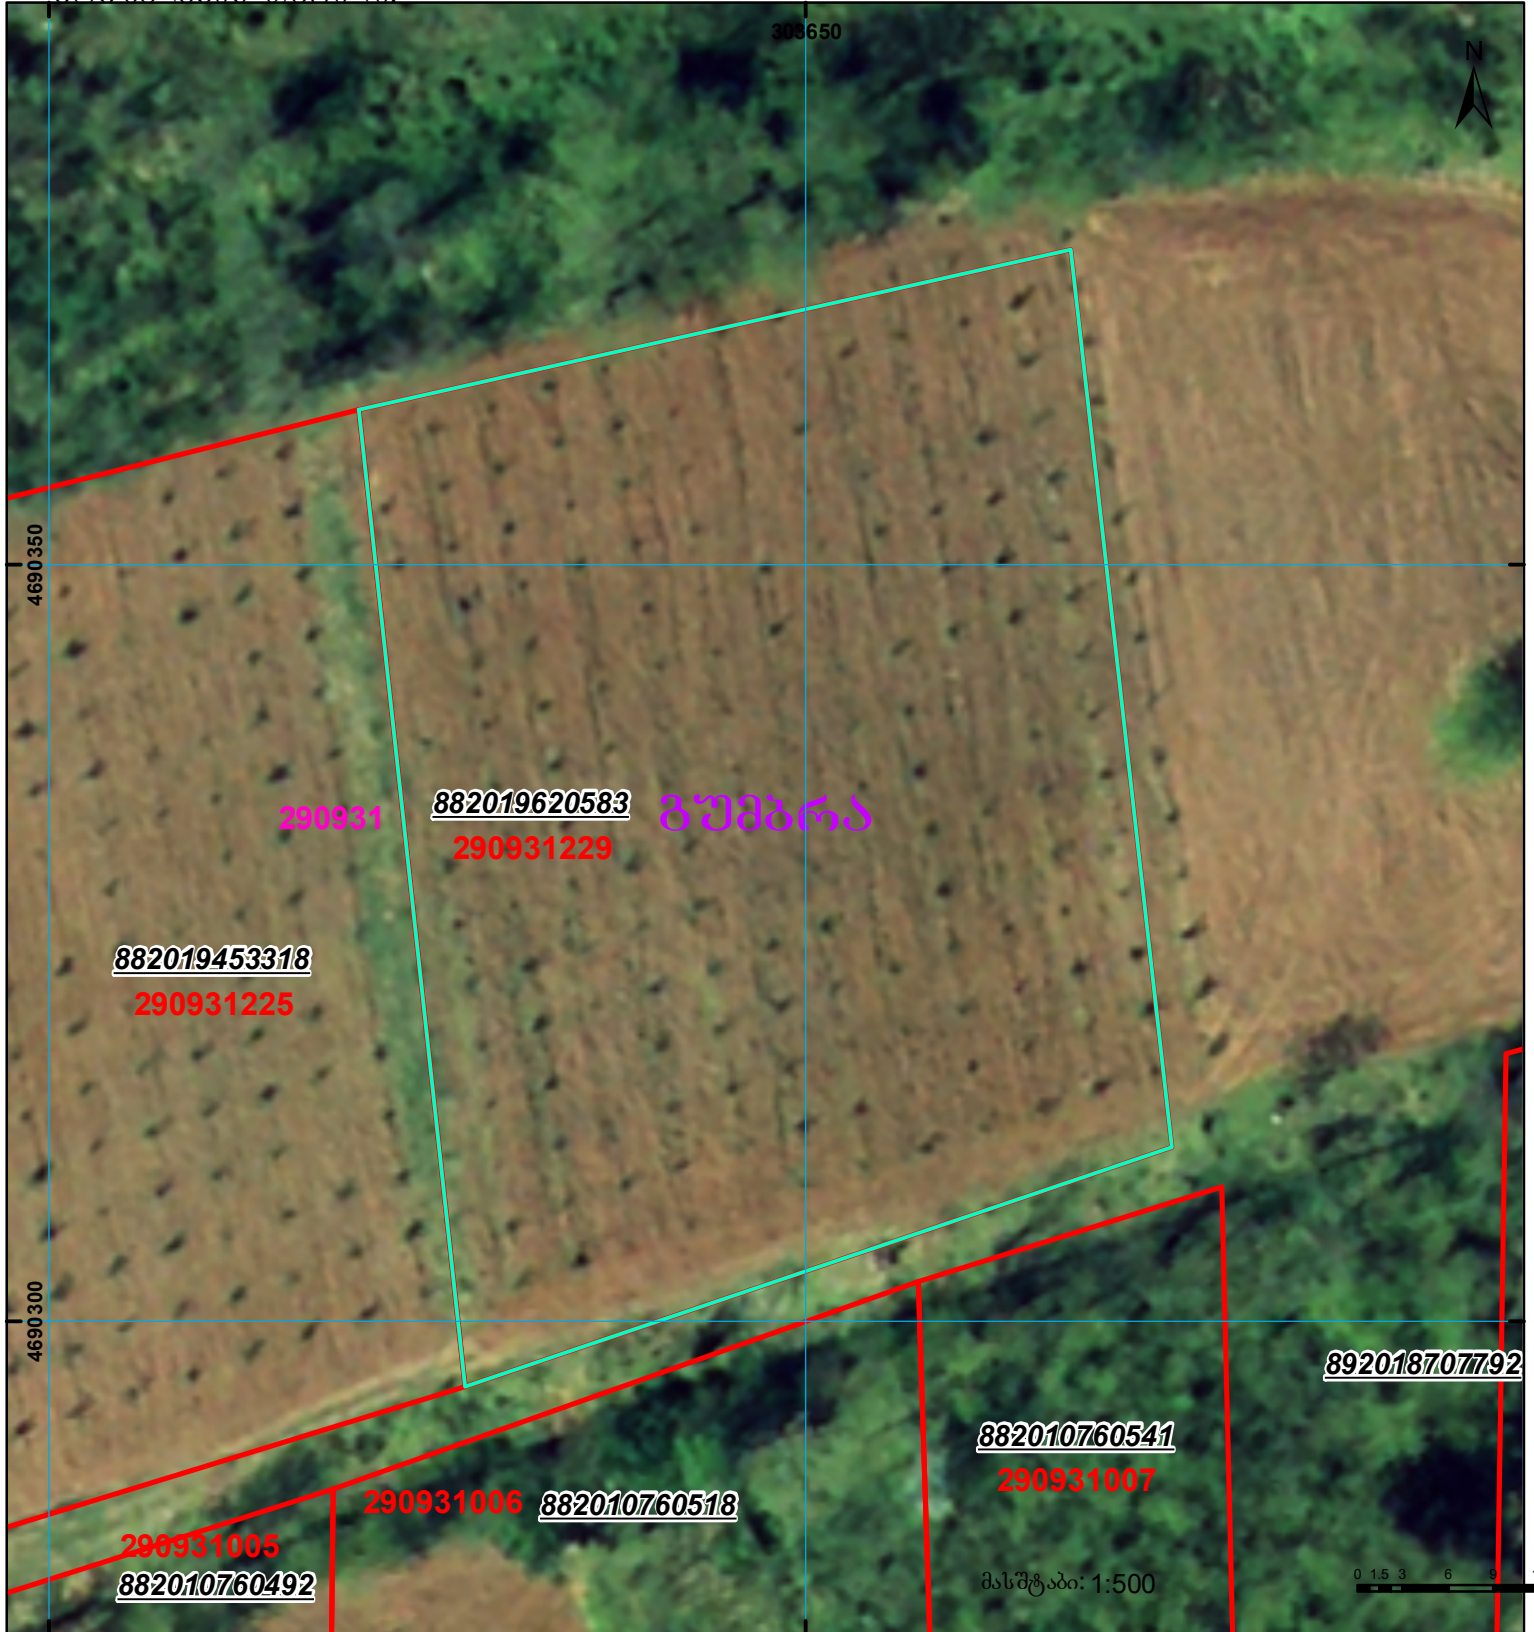
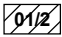

 





მიწის ნაკვეთის საკადასტრო კოდი: 29 09 31 229  
 განცხადების რეგისტრაციის ნომერი: 882019620583  
 მიწის ნაკვეთის ფართობი: 2995 კვ.მ.  
 დანიშნულება:  
 კატეგორია:  
 მომზადების თარიღი: 31.07.19



	შენიშნული ნაკვეთი, პირობითი ნომერი/სართულიანობა		ვალდებულება		საზოგადოებრივი ნაკვეთი	 0 1.5 3 6 9 12 Met 0.00 UTM (საერთაშორისო) სისტემის კოორდ.
	მიწის ნაკვეთის საკადასტრო საზღვარი		შუენებარე ნაკვეთი			