


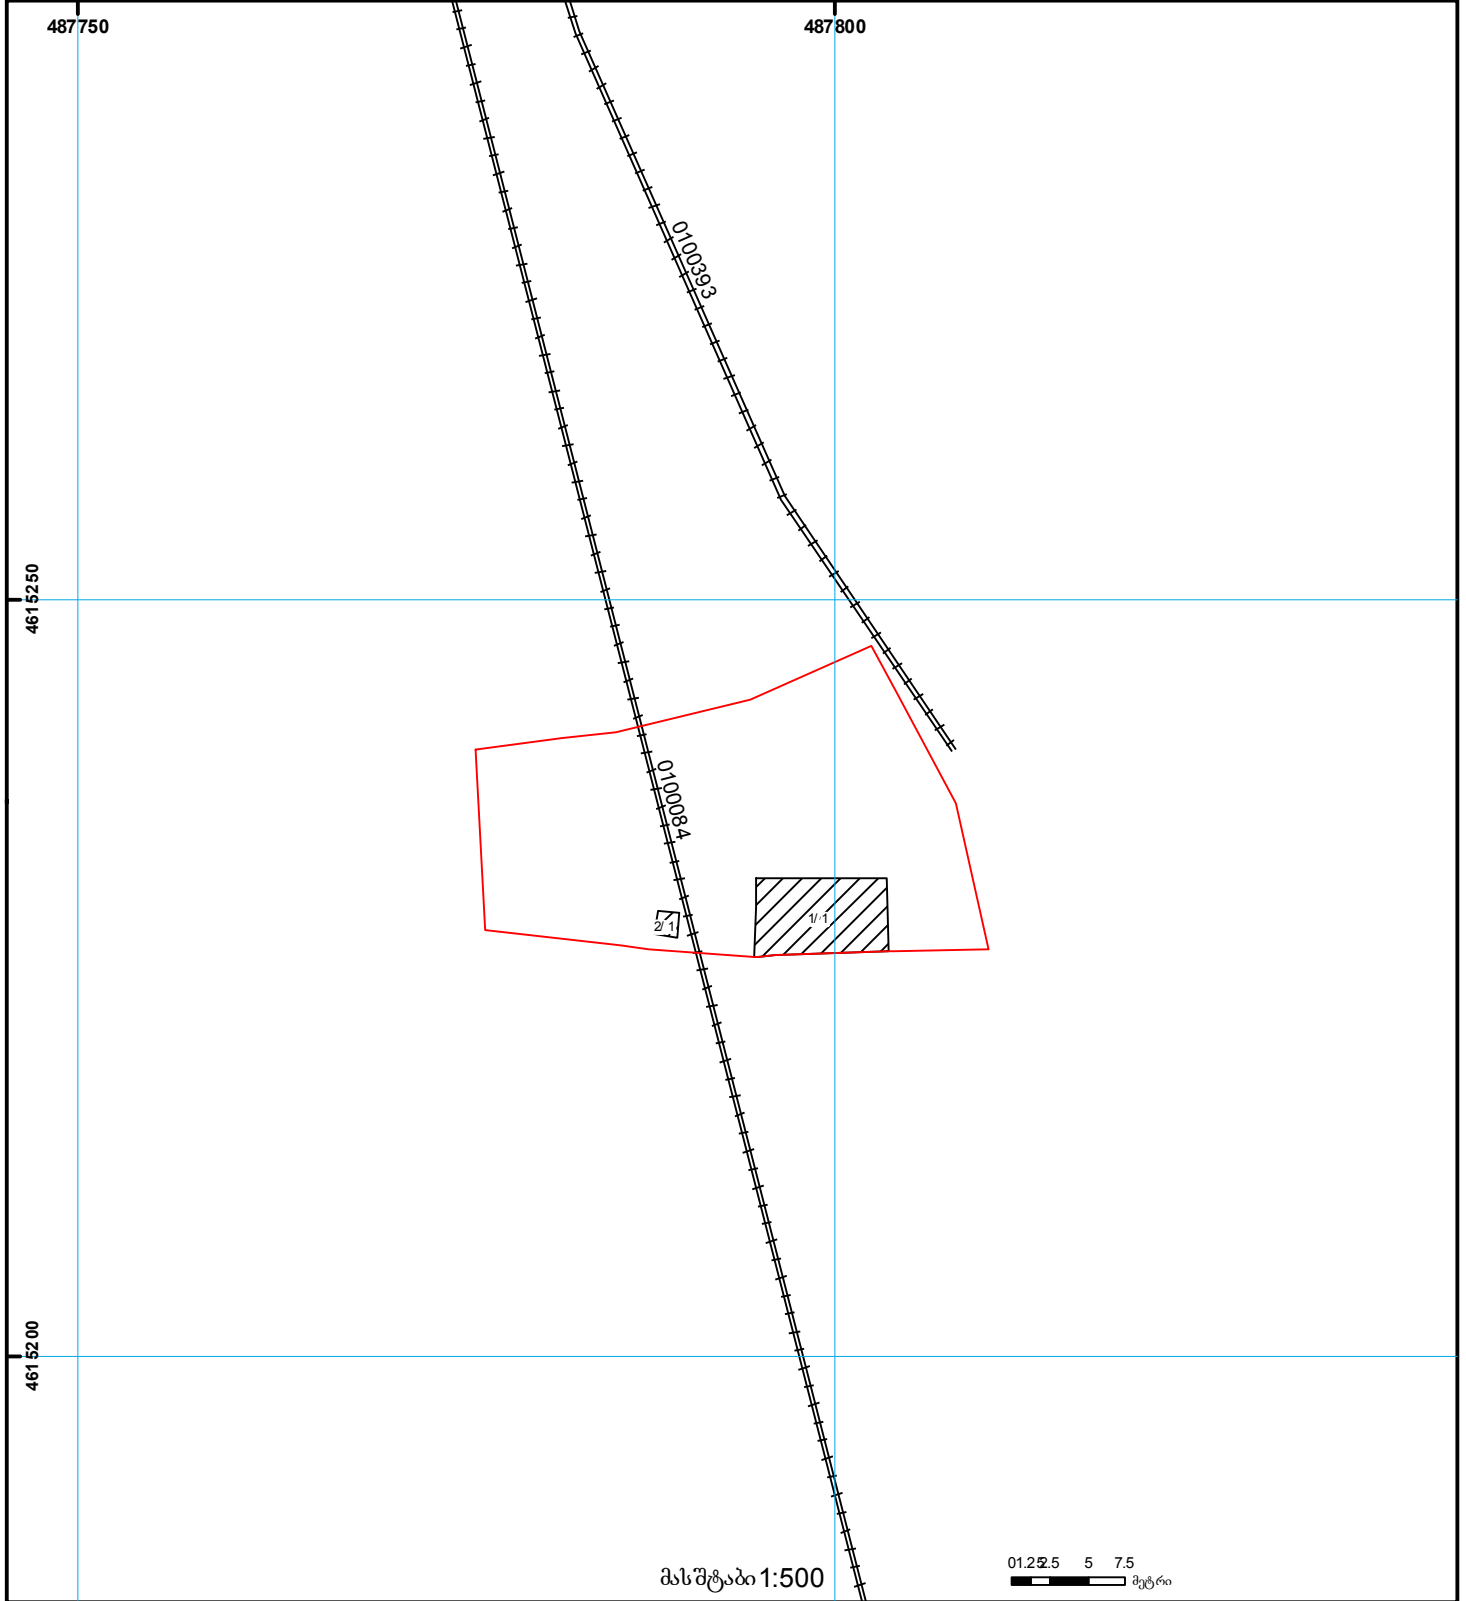

საკადასტრო გეგმა

საჯარო რეგისტრის
ეროვნული სააგენტო

მიწის ნაკვეთის საკადასტრო კოდი: 01.17.09.058.017
განცხადების რეგისტრაციის ნომერი: 882013304382
მიწის ნაკვეთის ფართობი: 497 კვ.მ.
დანიშნულება: არასასოფლო-სამეურნეო
პროექტის თარიღი 03.07.13



	შენიშნული ნაკვეთი, პირობითი ნომერი/სართულიანობა		ვადღებ უღება		საზობრივი ნაკვეთი	 00.0 (საერთაშორისო) UTM სისტემის კოორდ.
	მიწის ნაკვეთის საკადასტრო საზღვარი		მშენებარე ნაკვეთი		მიწის ქვეშა ნაკვეთი	