


მიწის ნაკვეთის საკადასტრო კოდი: **861127772**  
 ბანცხალების რეგისტრაციის ნომერი: **882023075970**  
 მიწის ნაკვეთის ფართობი: **4034 კვ.მ.**  
 მომზადების თარიღი: **31.01.23**

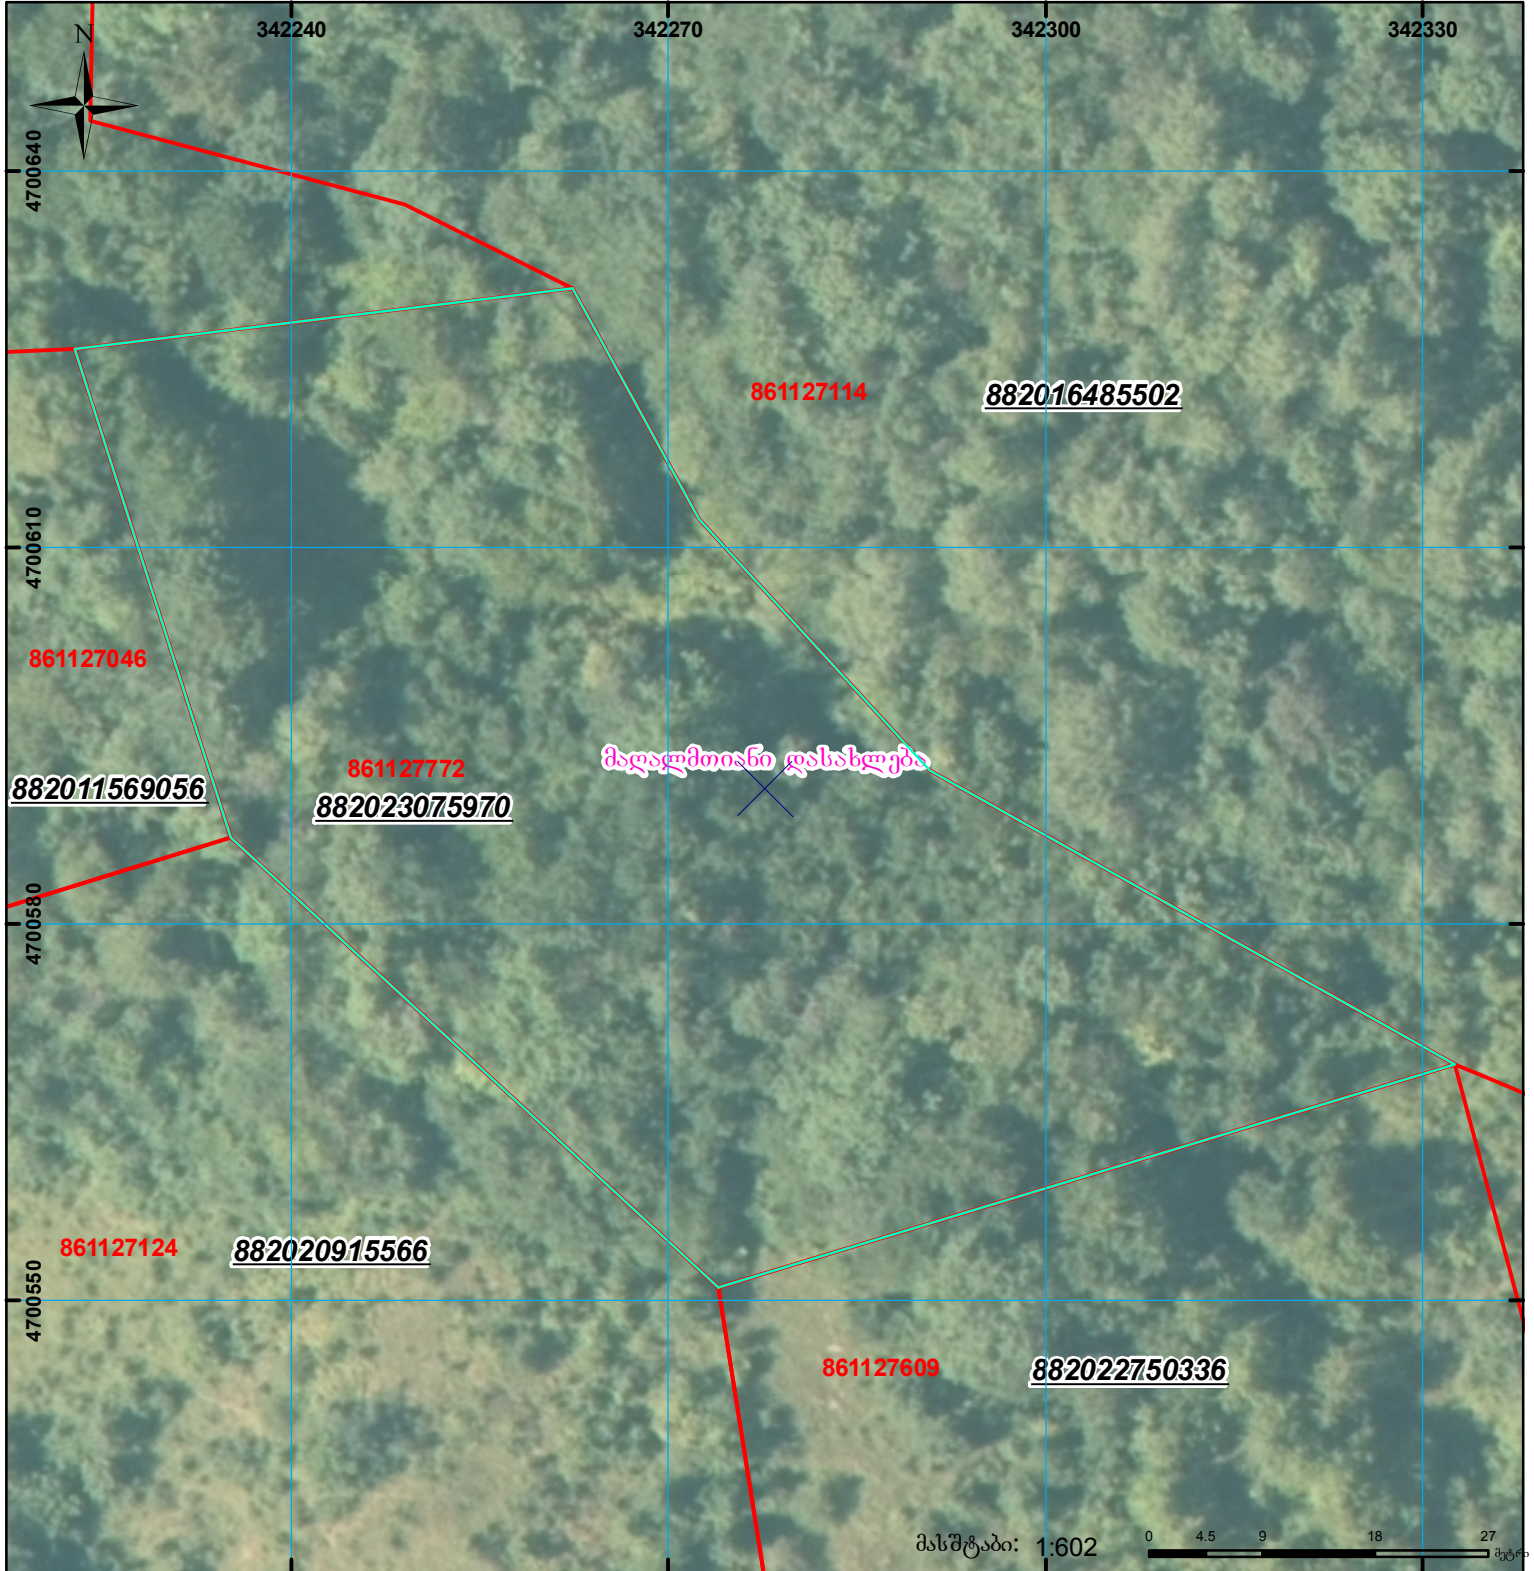

	შენიშნული ნაკვეთი, პირობითი ნომერი/სართულიანობა		ვალდებულება		სარეგისტრაციოდ წარმოდგენილი ნაკვეთი
	მიწის ნაკვეთის საკადასტრო საზღვარი		შუენებარე ნაკვეთობა		საზოგადოებრივი ნაკვეთობა

UTM (საერთაშორისო) სისტემის კოორდ.