


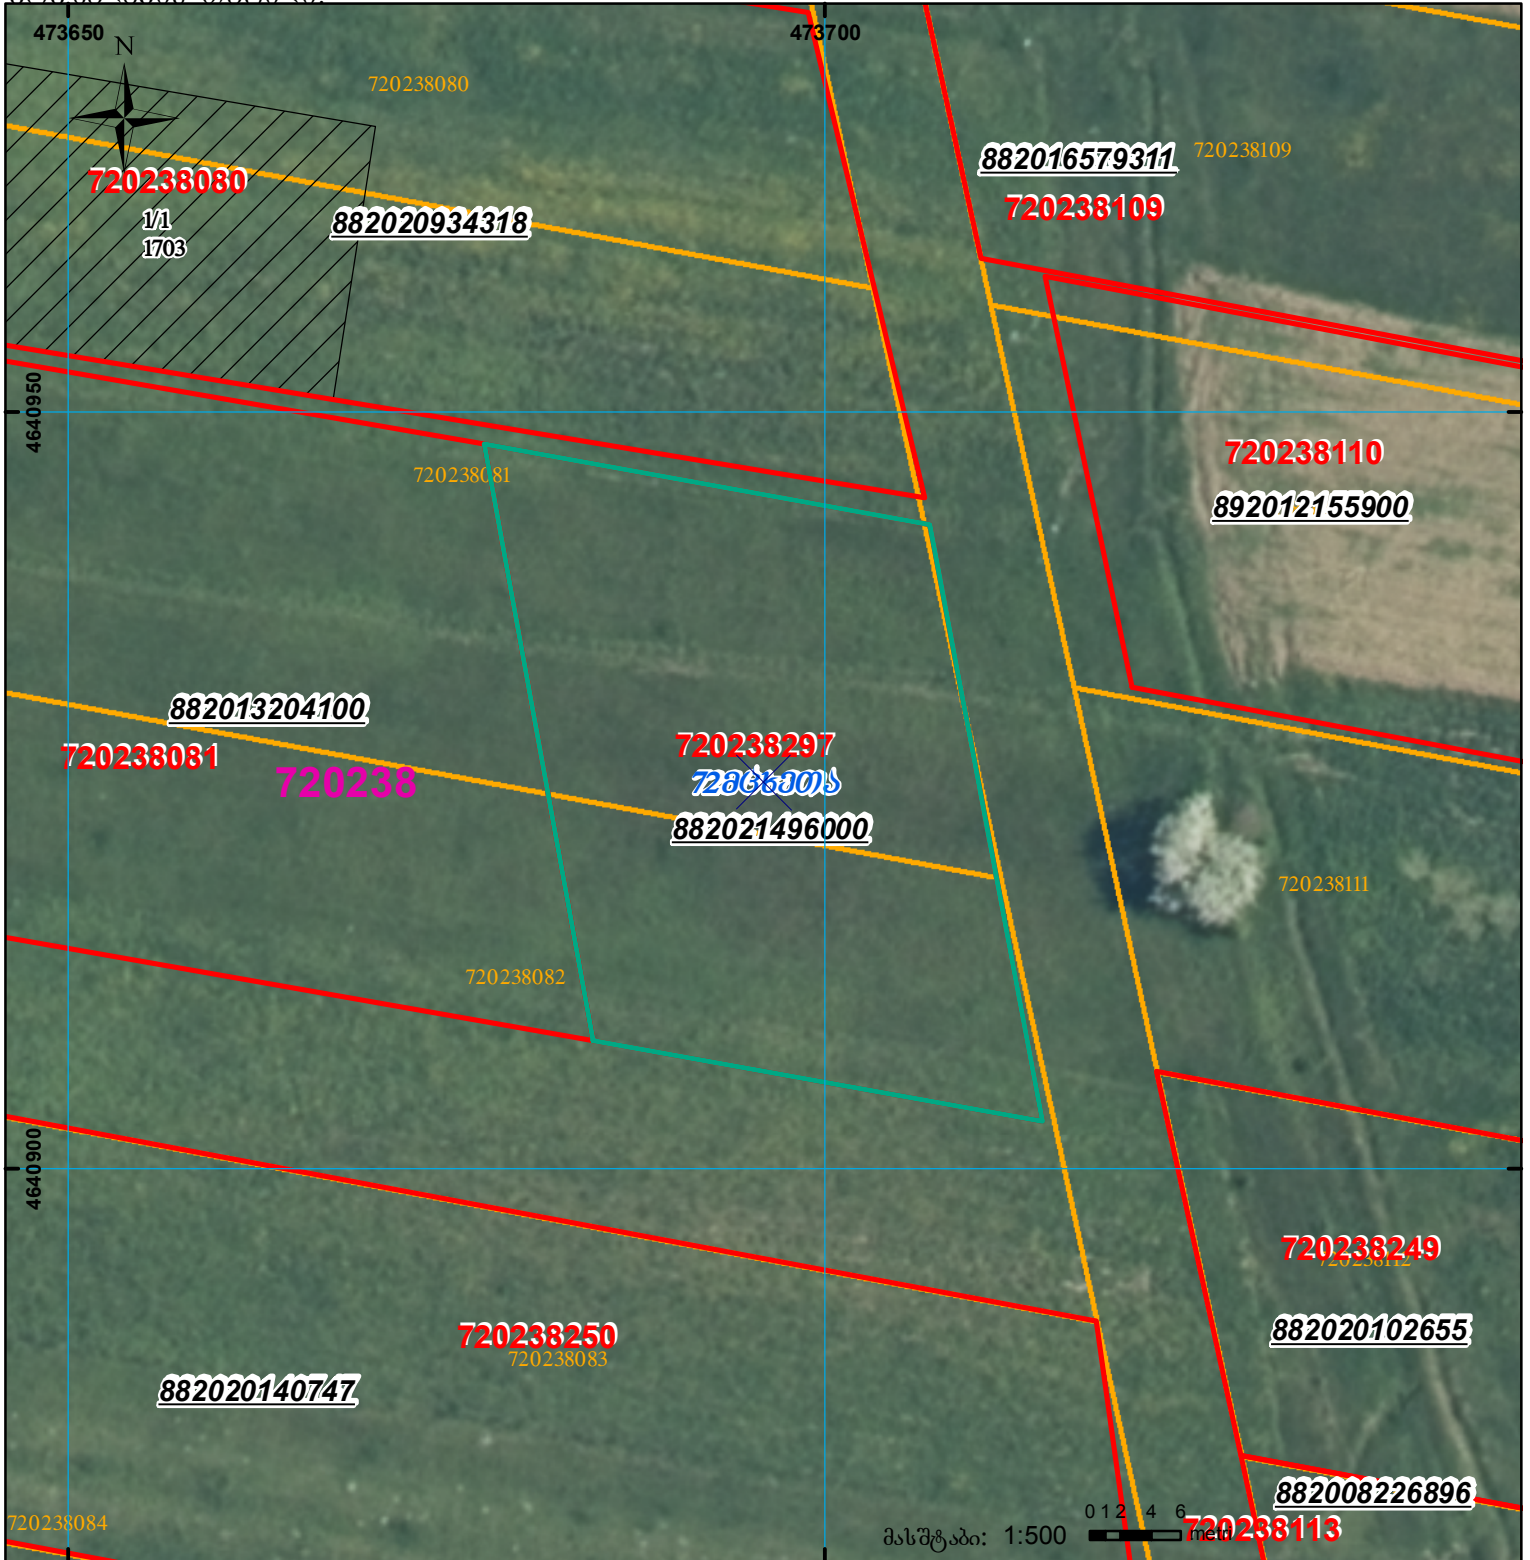

მიწის ნაკვეთის საკადასტრო კოდი:
ბანკხალების რეგისტრაციის ნომერი:
მიწის ნაკვეთის ფართობი:
დანომუშაება:
მომზადების თარიღი:

72 02 38 297
882021496000
1130 კვ.მ.
22.06.21



შენიშვნა-ნაგებობა,
პირობითი ნომერი/სართულიანობა



ვალდებულება



ხაზობრივი ნაგებობა



მიწის ნაკვეთის საკადასტრო საზღვარი



მშენებარე ნაგებობა



UTM
(საერთაშორისო)
სისტემის კოორდ.