



საკადასტრო გეგმა

საჯარო რეესტრის ეროვნული
სააგენტო

საკადასტრო კოდი: **05.26.02.103**

განცხადების ნომერი: **892017007738**

მომზადების თარიღი: **24/10/2017**


ნაკვეთის დანიშნულება:

ფართობი:

არასასოფლო სამეურნეო

2765 კვ.მ (WGS 84 / UTM zone 38N)

2763 კვ.მ (WGS 84 / UTM zone 37N)

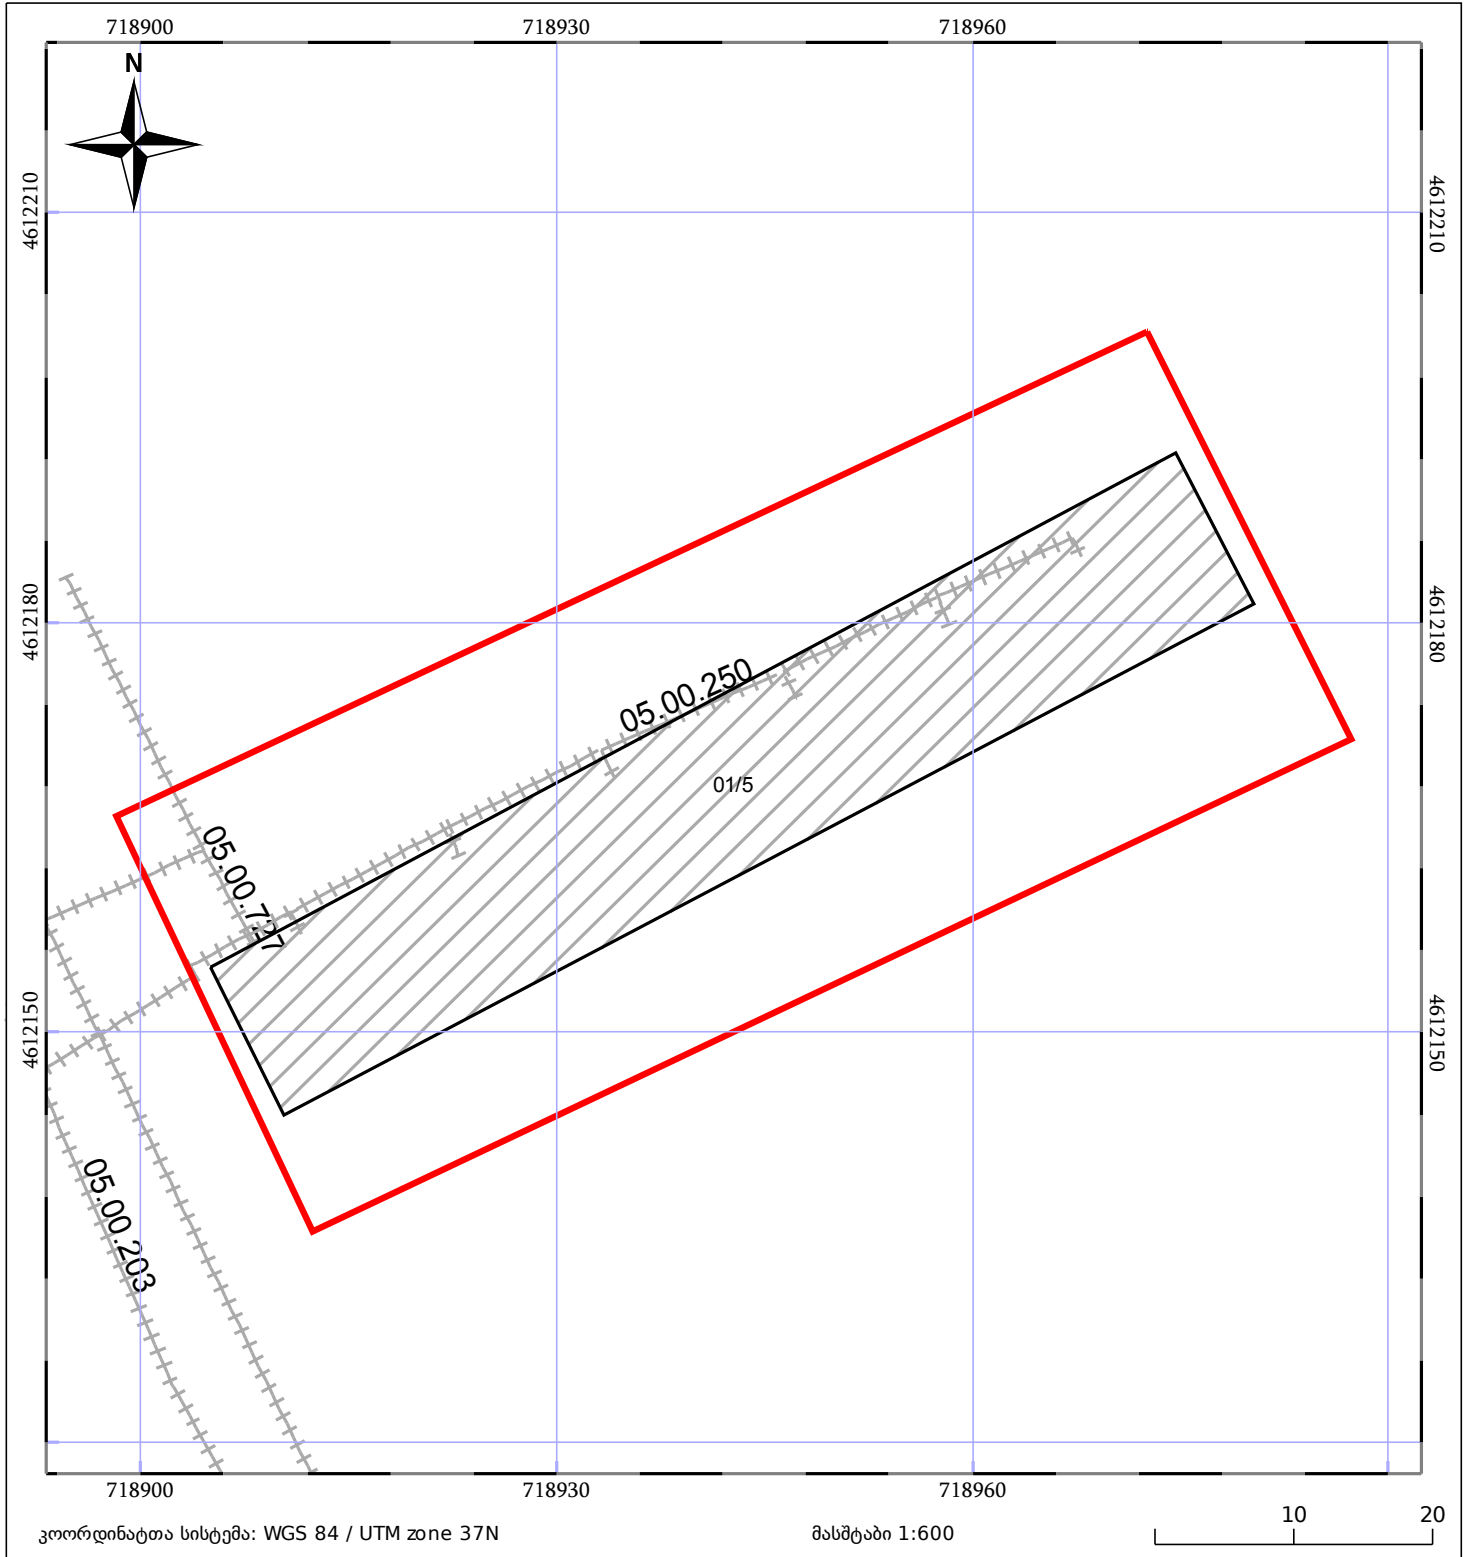

05/25	მშენებარე ნაგებობა	05/25	შენობა/ნაგებობა		ტყის ფონდი
	ნაკვეთის საკადასტრო საზღვარი		ხაზობრივი ნაგებობა		ვალდებულება