

საკადასტრო კოდი:

81.03.09.735

ნაკვეთის დანიშნულება:

სასოფლო-სამეურნეო(საკარმიდამო)

განცხადების ნომერი:


882026699181

ფართობი:

811 33.0 (WGS 84 / UTM zone 38N)

მომზადების თარიღი:

12/08/2026

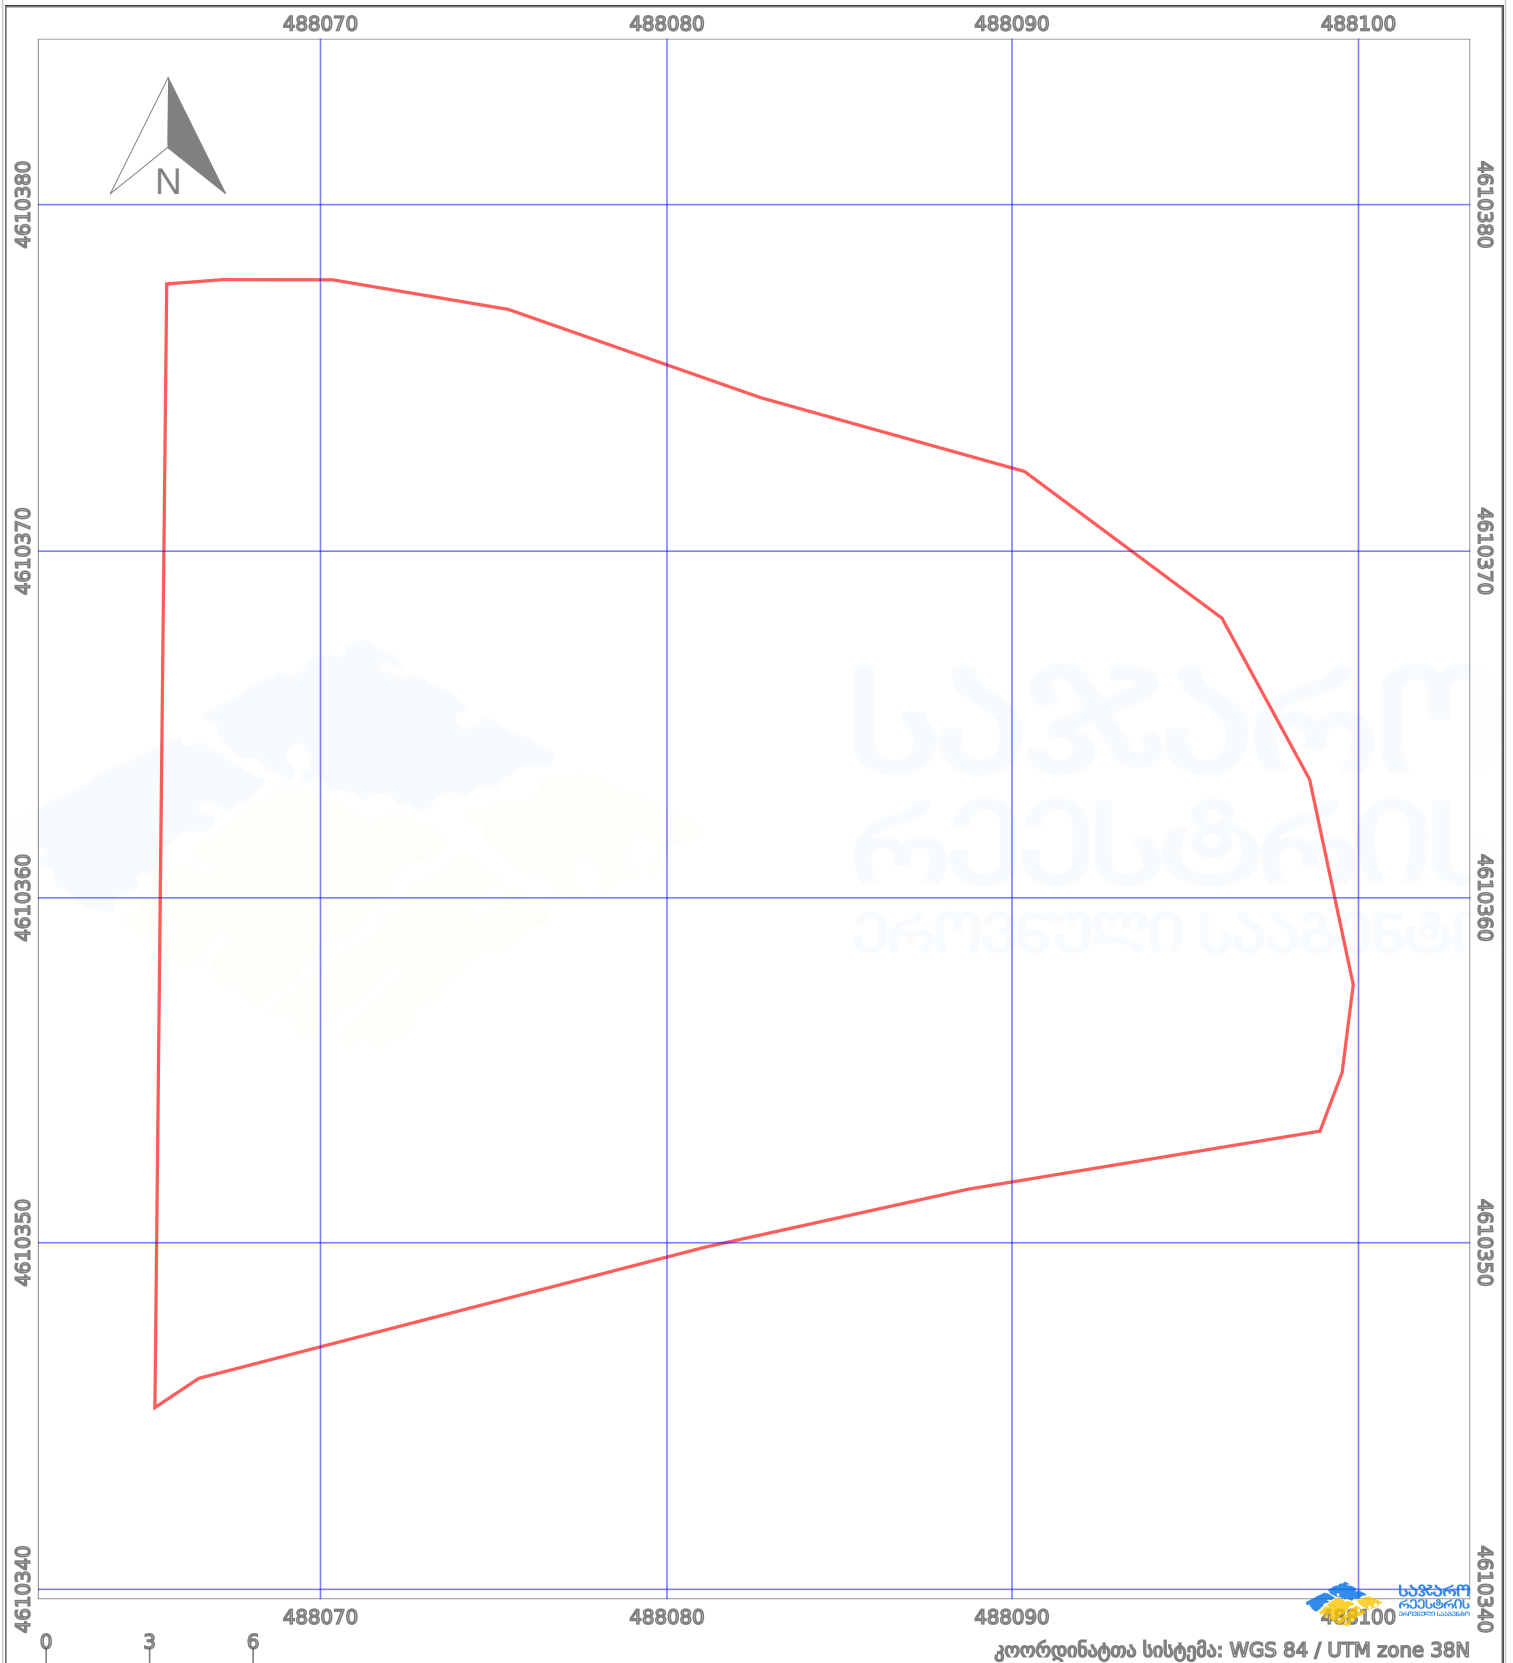

პირობითი აღნიშვნები:

	ნაკვეთის საზღვარი		მშენებარე ნაგებობა		აშენებული ნაგებობა		მიწისქვეშა ნაგებობა
	საზობრივი ნაგებობა		ტყის ფონდი		ვალდებულება		ქარსათფარი ზოლი