

საკადასტრო კოდი: **20.39.01.462**

ნაკვეთის დანიშნულება:

სასოფლო-სამეურნეო


განცხადების ნომერი: **882023987981**

ფართობი:

1032 33.0 (WGS 84 / UTM zone 38N)

მომზადების თარიღი: **19/09/2023**

1032 33.0 (WGS 84 / UTM zone 37N)

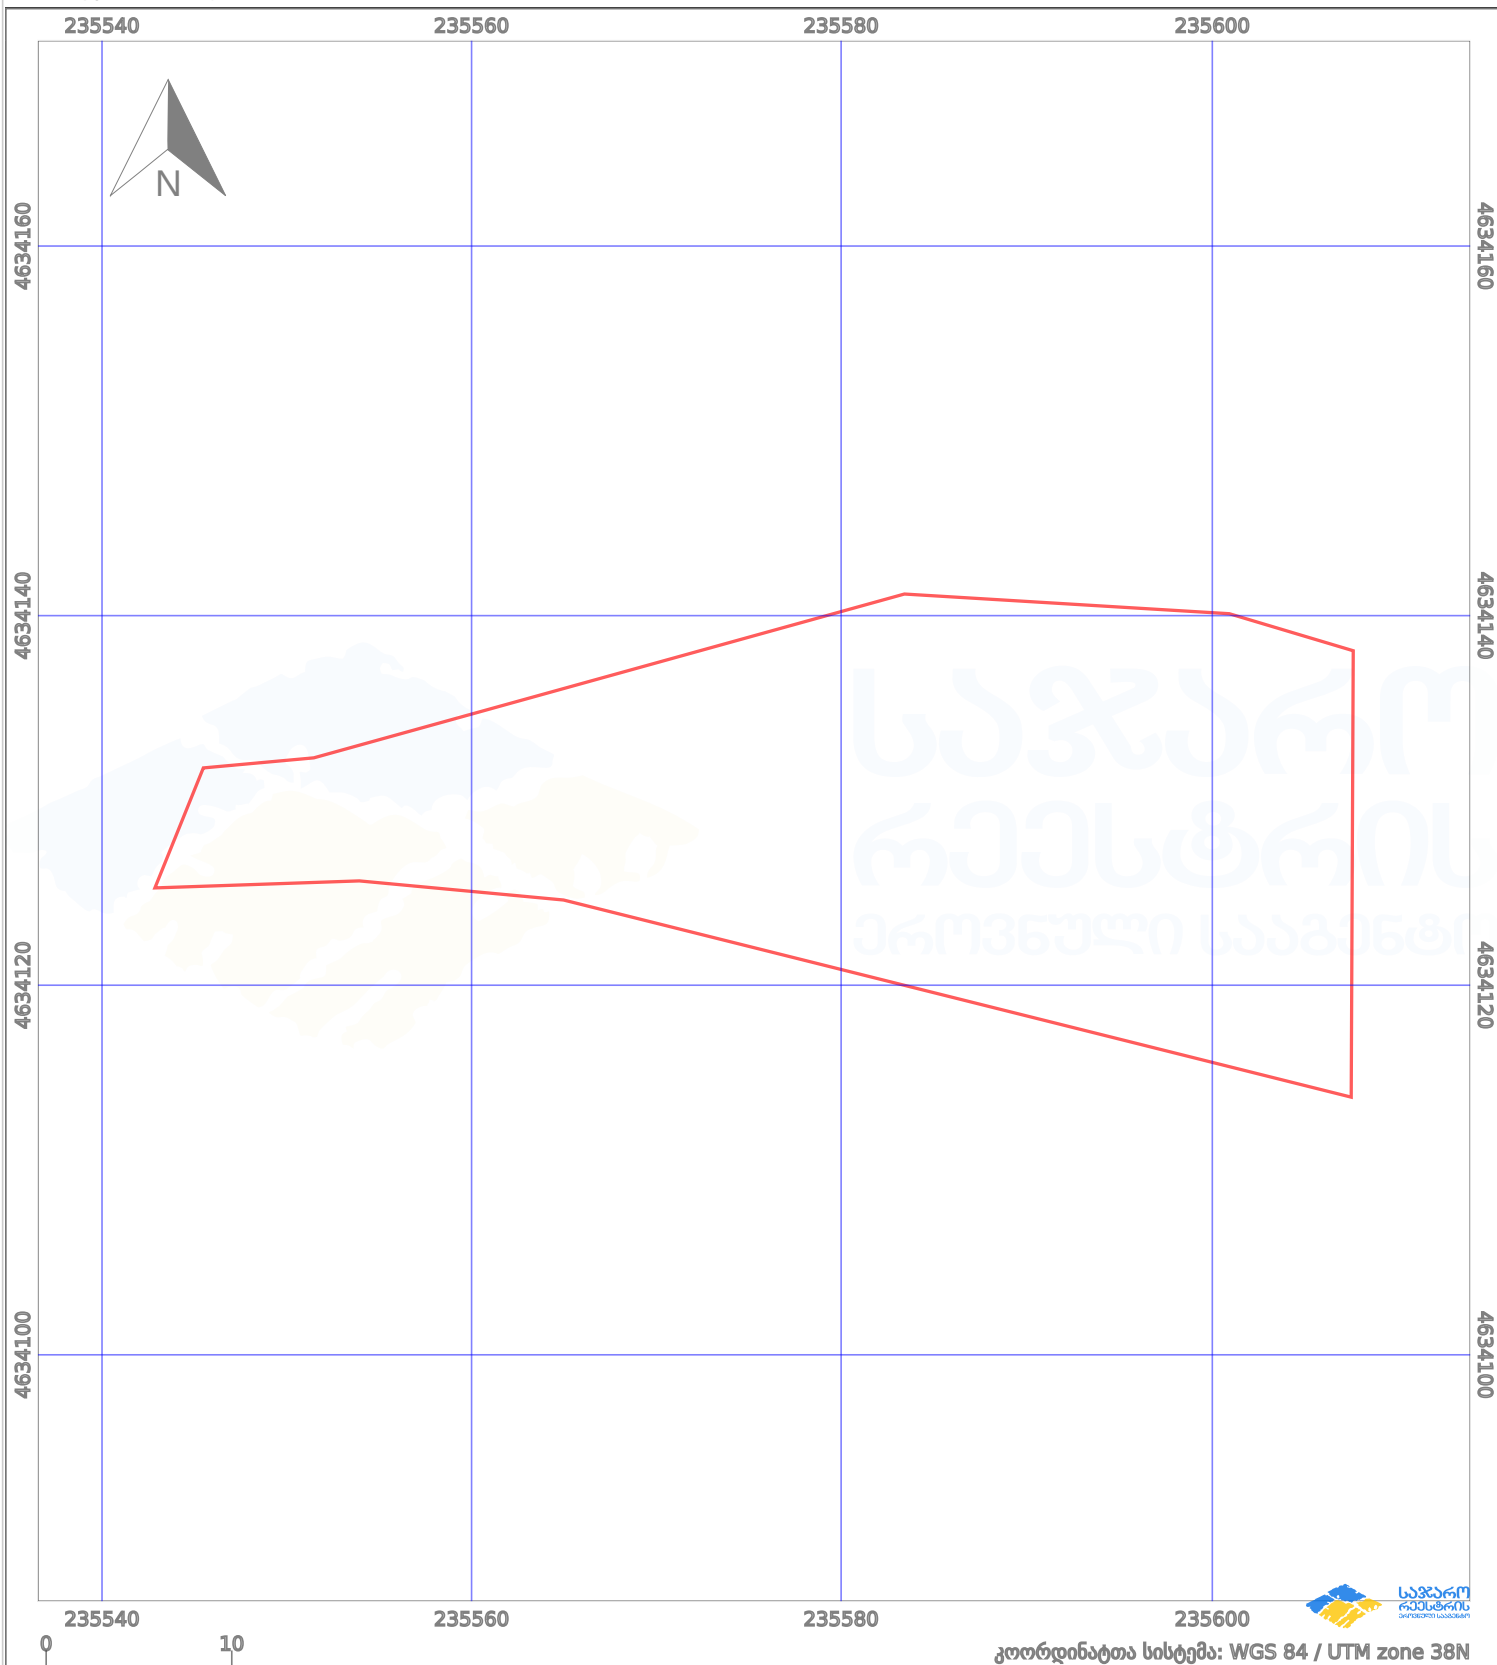

პირობითი აღნიშვნები:

ნაკვეთის საზღვარი		მშენებარე ნაგებობა		აშენებული ნაგებობა		ქარსაფარი ზოლი
სამობრივი ნაგებობა		ტყის ფონდი		ვალდებულება		