


ხელდება რეისტრირებულიან 67.14.33.767

მიწის ნაკვეთის საკადასტრო კოდი: 671433467
 განცხადების რეისტრაციის ნომერი: 892023383836
 მიწის ნაკვეთის ფართობი: 6875 კვ.მ.
 დანომრეულობა:

გომზადების თარიღი: 19.12.23

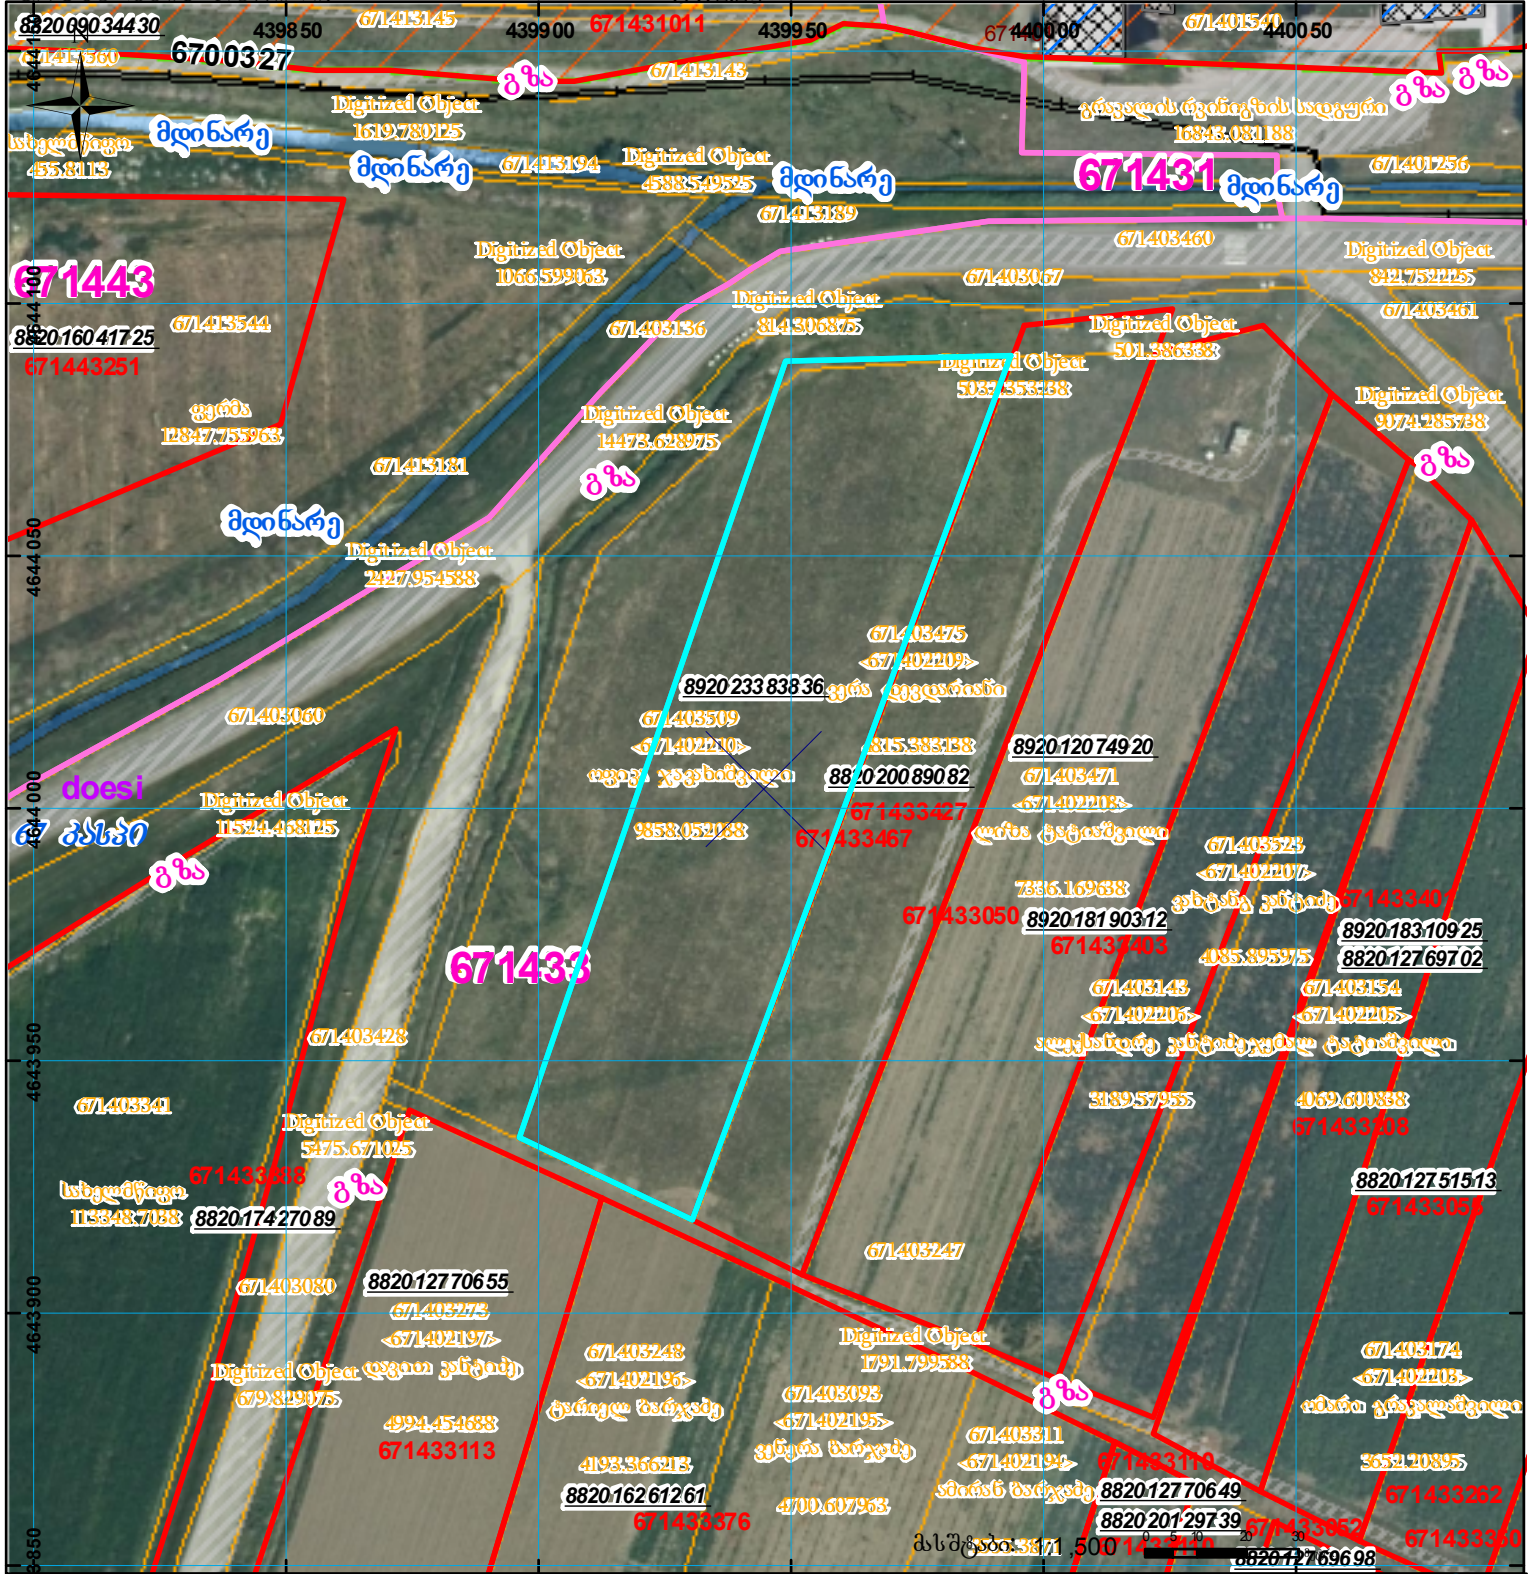

	შენიშნული ნაკვეთი, პირობითი ნომერისარტულიანობა		კალდებულება		სარეგისტრაციოდ წარმოდგენილი ნაკვეთი
	მიწის ნაკვეთის საკადასტრო საზღვარი		მშენებარე ნაკვეთი		საზობროვი ნაკვეთი