


მიწის ნაკვეთის საკადასტრო კოდი:  
 ბანცხალების რეგისტრაციის ნომერი:  
 მიწის ნაკვეთის ფართობი:  
 დანიშნულება:  
 მომზადების თარიღი:

31 03 23 233  
 892018536492  
 6000 კვ.მ.  
 20.06.18

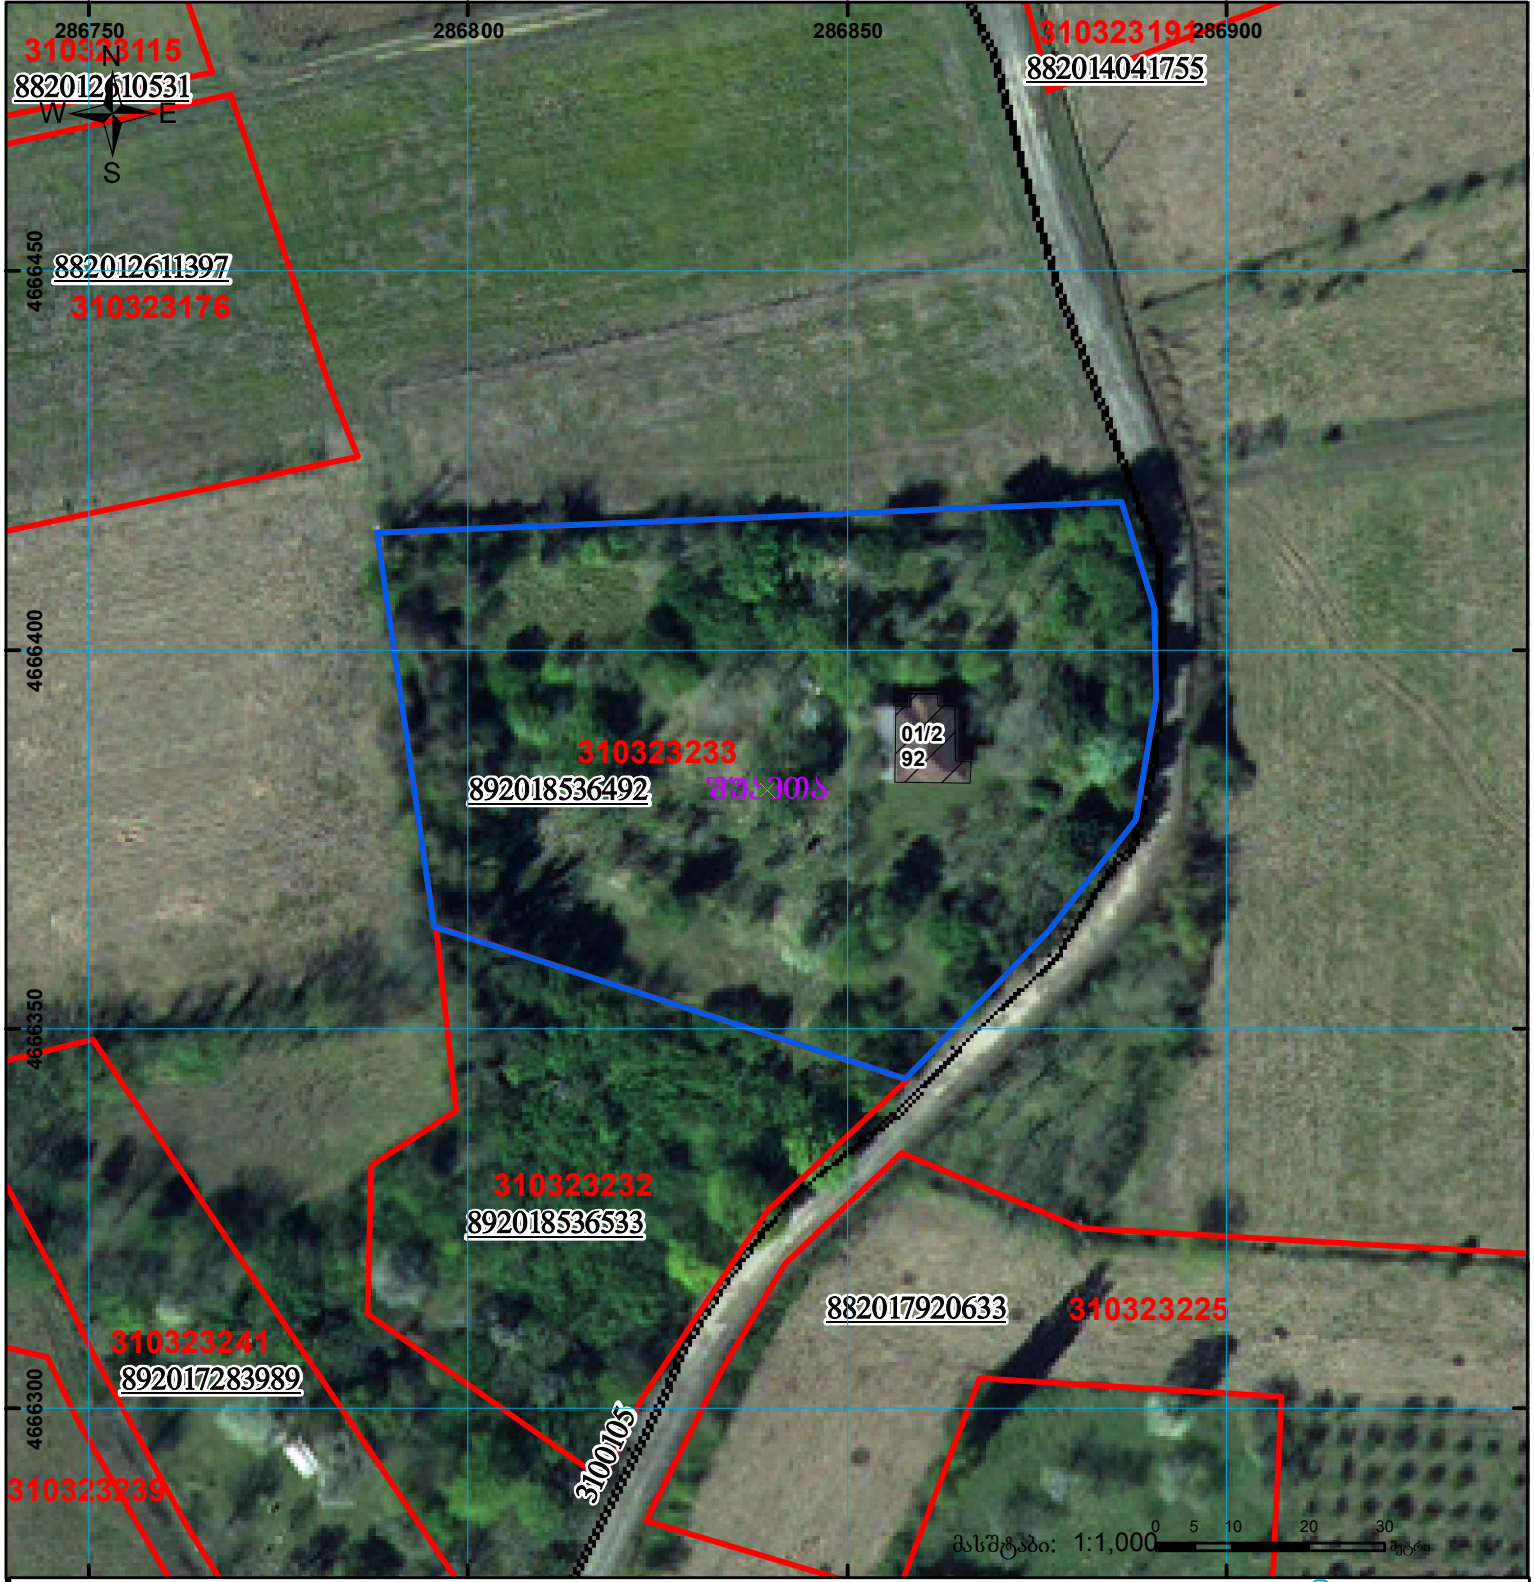

	შენიშნა-ნაგებობა, პირობითი ნომერი/სართულიანობა		ვალდებულება		სახობრივი ნაგებობა
	მიწის ნაკვეთის საკადასტრო საზღვარი		მშენებარე ნაგებობა		

00°0' 00.00"  
 UTM (საერთაშორისო) სისტემის კოორდ.