




საკადასტრო გეგმა

საჯარო რეესტრის ეროვნული
სააგენტო

საკადასტრო კოდი: **56.13.41.670**
განცხადების ნომერი: **882017172906**
მომზადების თარიღი: **18/04/2017**

ნაკვეთის დანიშნულება:
ფართობი:

სასოფლო-სამეურნეო (საკარმიდამო)
976 კვ.მ (WGS 84 / UTM zone 38N)

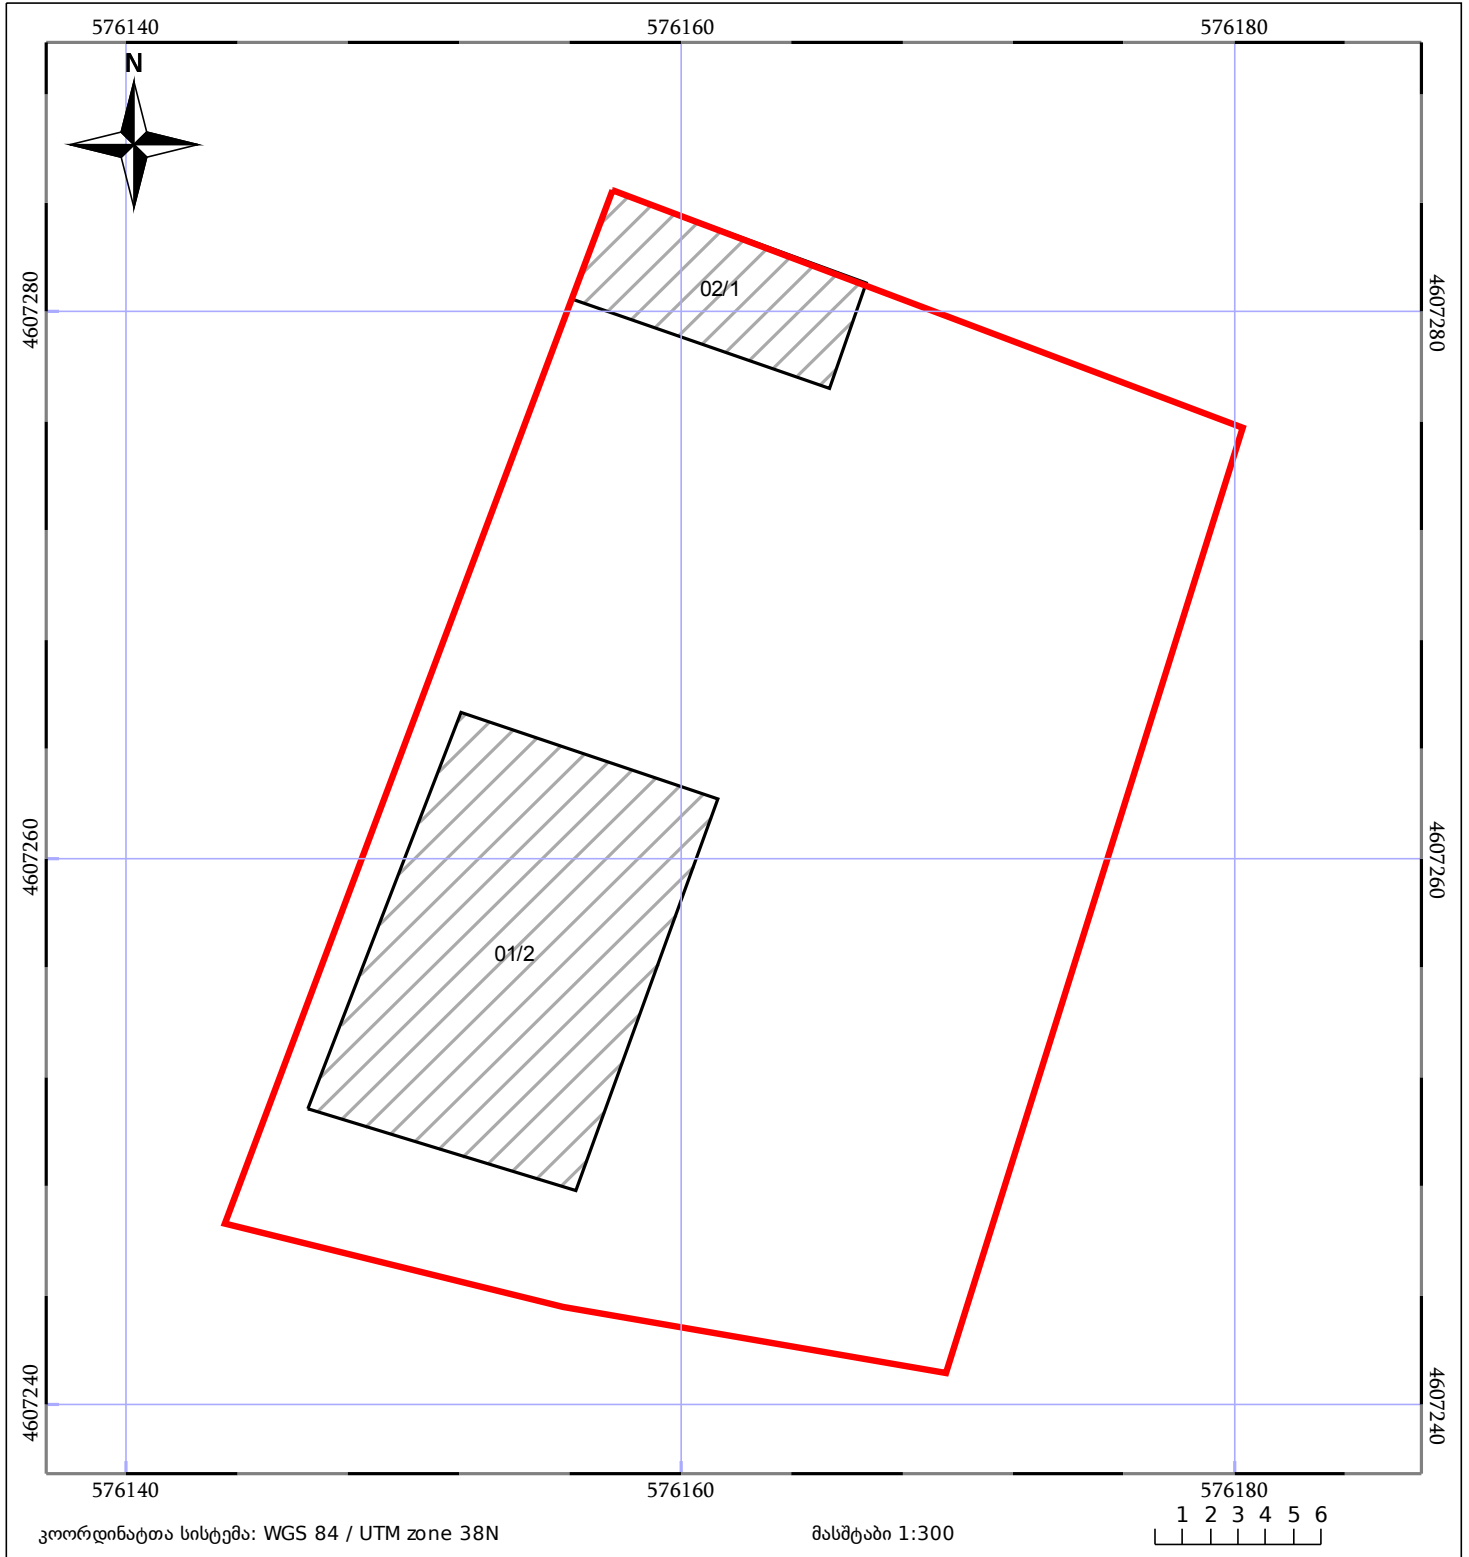

ნაკვეთის საკადასტრო საზღვარი	ხაზობრივი ნაგებობა	ტყის ფონდი
შენობა/ნაგებობა	მშენებარე ნაგებობა	ვალდებულება