





**საჯარო რეესტრის ეროვნული სააგენტოს
გარდაბანის სარეგისტრაციო სამსახური
საკადასტრო გეგმა**

მიწის ნაკვეთის საკადასტრო კოდი: 81 02 04 776
 განცხადების რეგისტრაციის ნომერი: 882008341250
 მიწის ნაკვეთის ფართობი: 1500 კვ.მ.
 დანიშნულება: სასოფლო-სამეურნეო
 კატეგორია:
 მომზადების თარიღი: 21.11.08

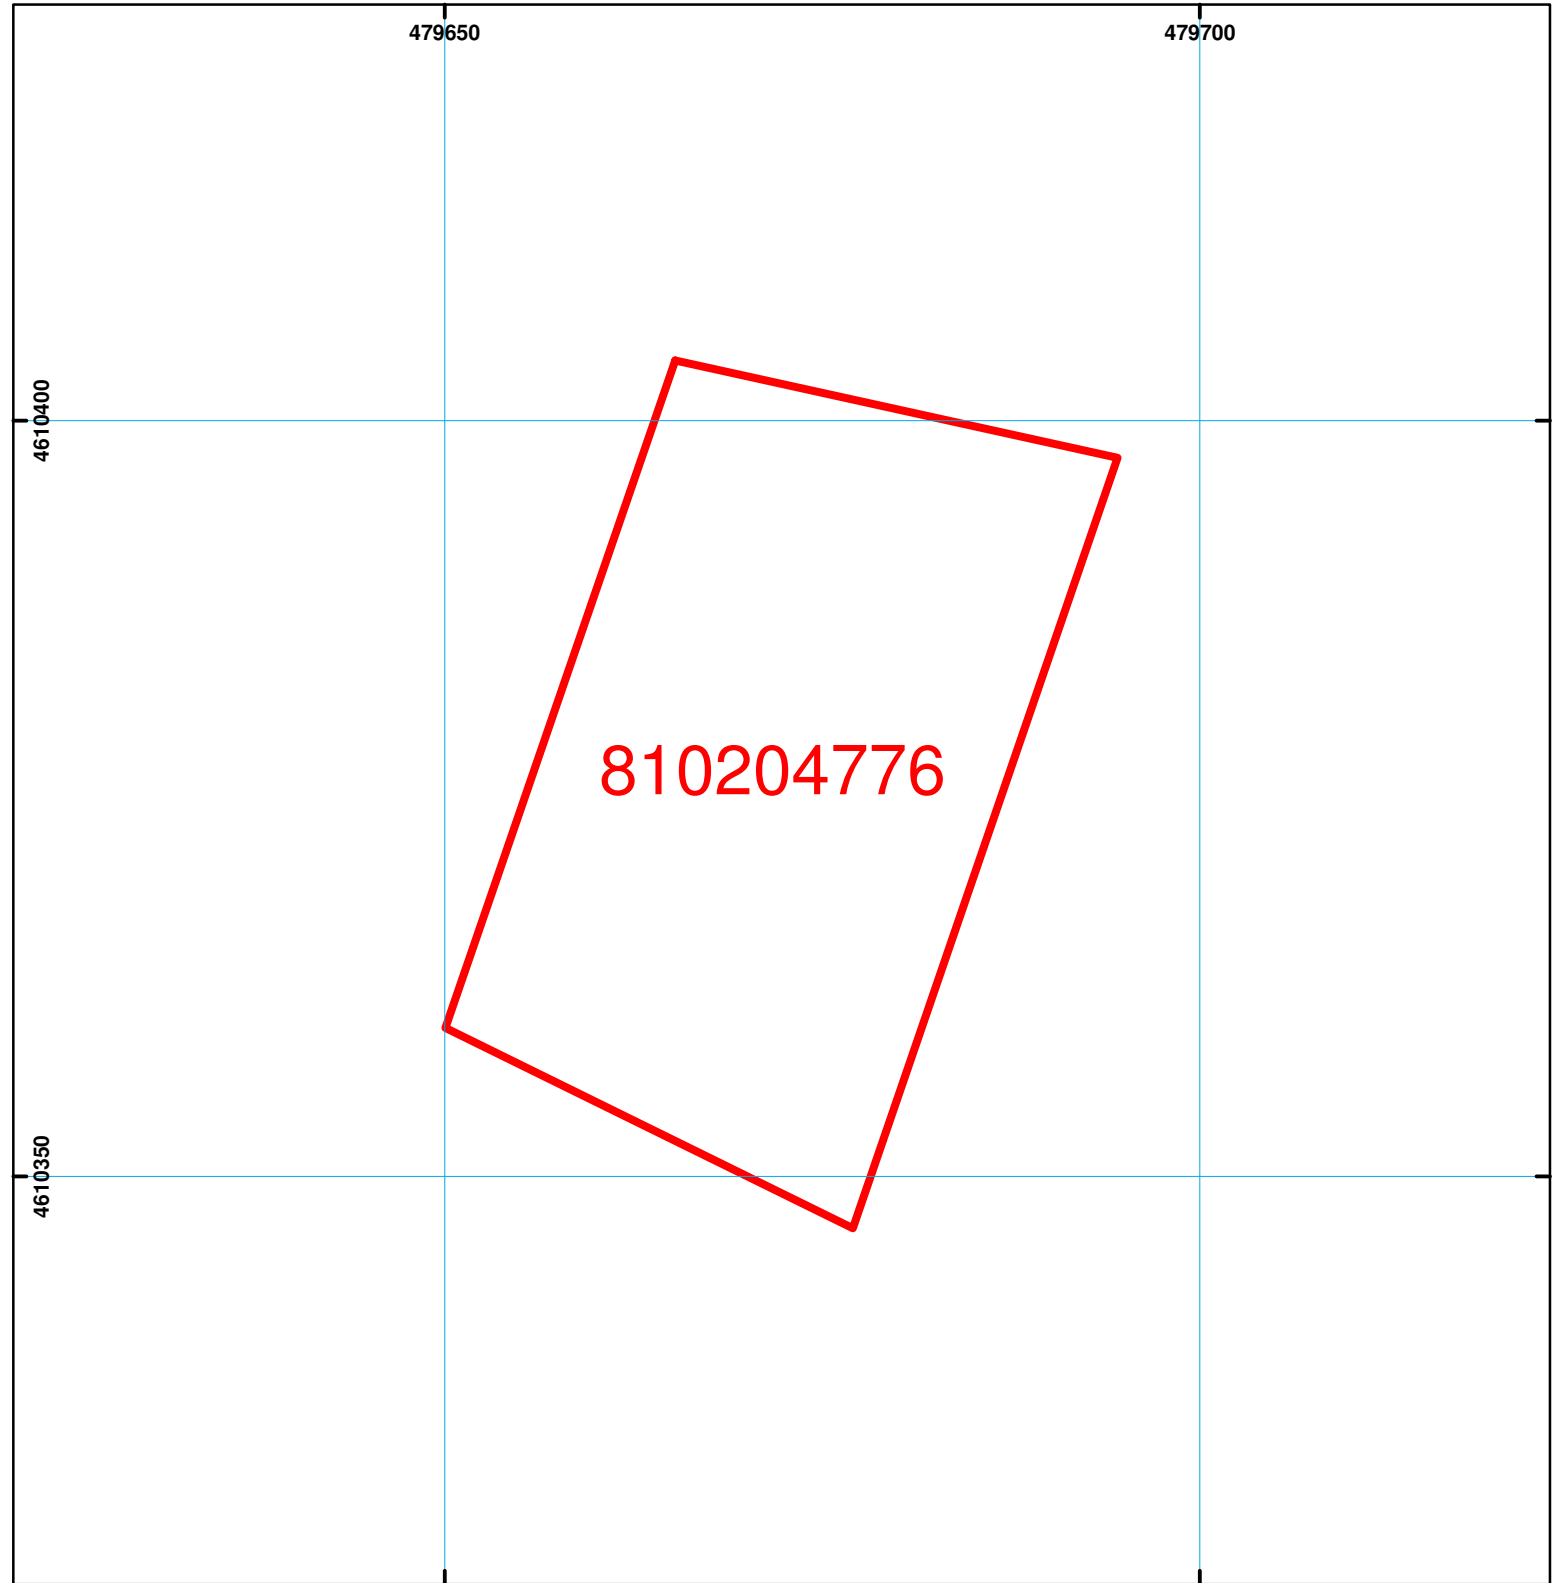

მასშტაბი: 1:500

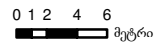

	შენიშვნა-ნაგებობა, პირობითი ნომერი/სართულიანობა		სერვიუტი		საზობრივი ნაგებობა	 00:0 0.00 UTM (საერთაშორისო) სისტემის კოორდ.
	მიწის ნაკვეთის საკადასტრო საზღვარი		მშენებარე ნაგებობა			