



საკადასტრო გეგმა

საჯარო რეესტრის ეროვნული
სააგენტო

საკადასტრო კოდი: **05.36.31.225**

ნაკვეთის დანიშნულება:

სასოფლო-სამეურნეო


განცხადების ნომერი: **882020815954**

ფართობი:

2319 კვ.მ (WGS 84 / UTM zone 38N)

2317 კვ.მ (WGS 84 / UTM zone 37N)

მომზადების თარიღი: **26/01/2021**

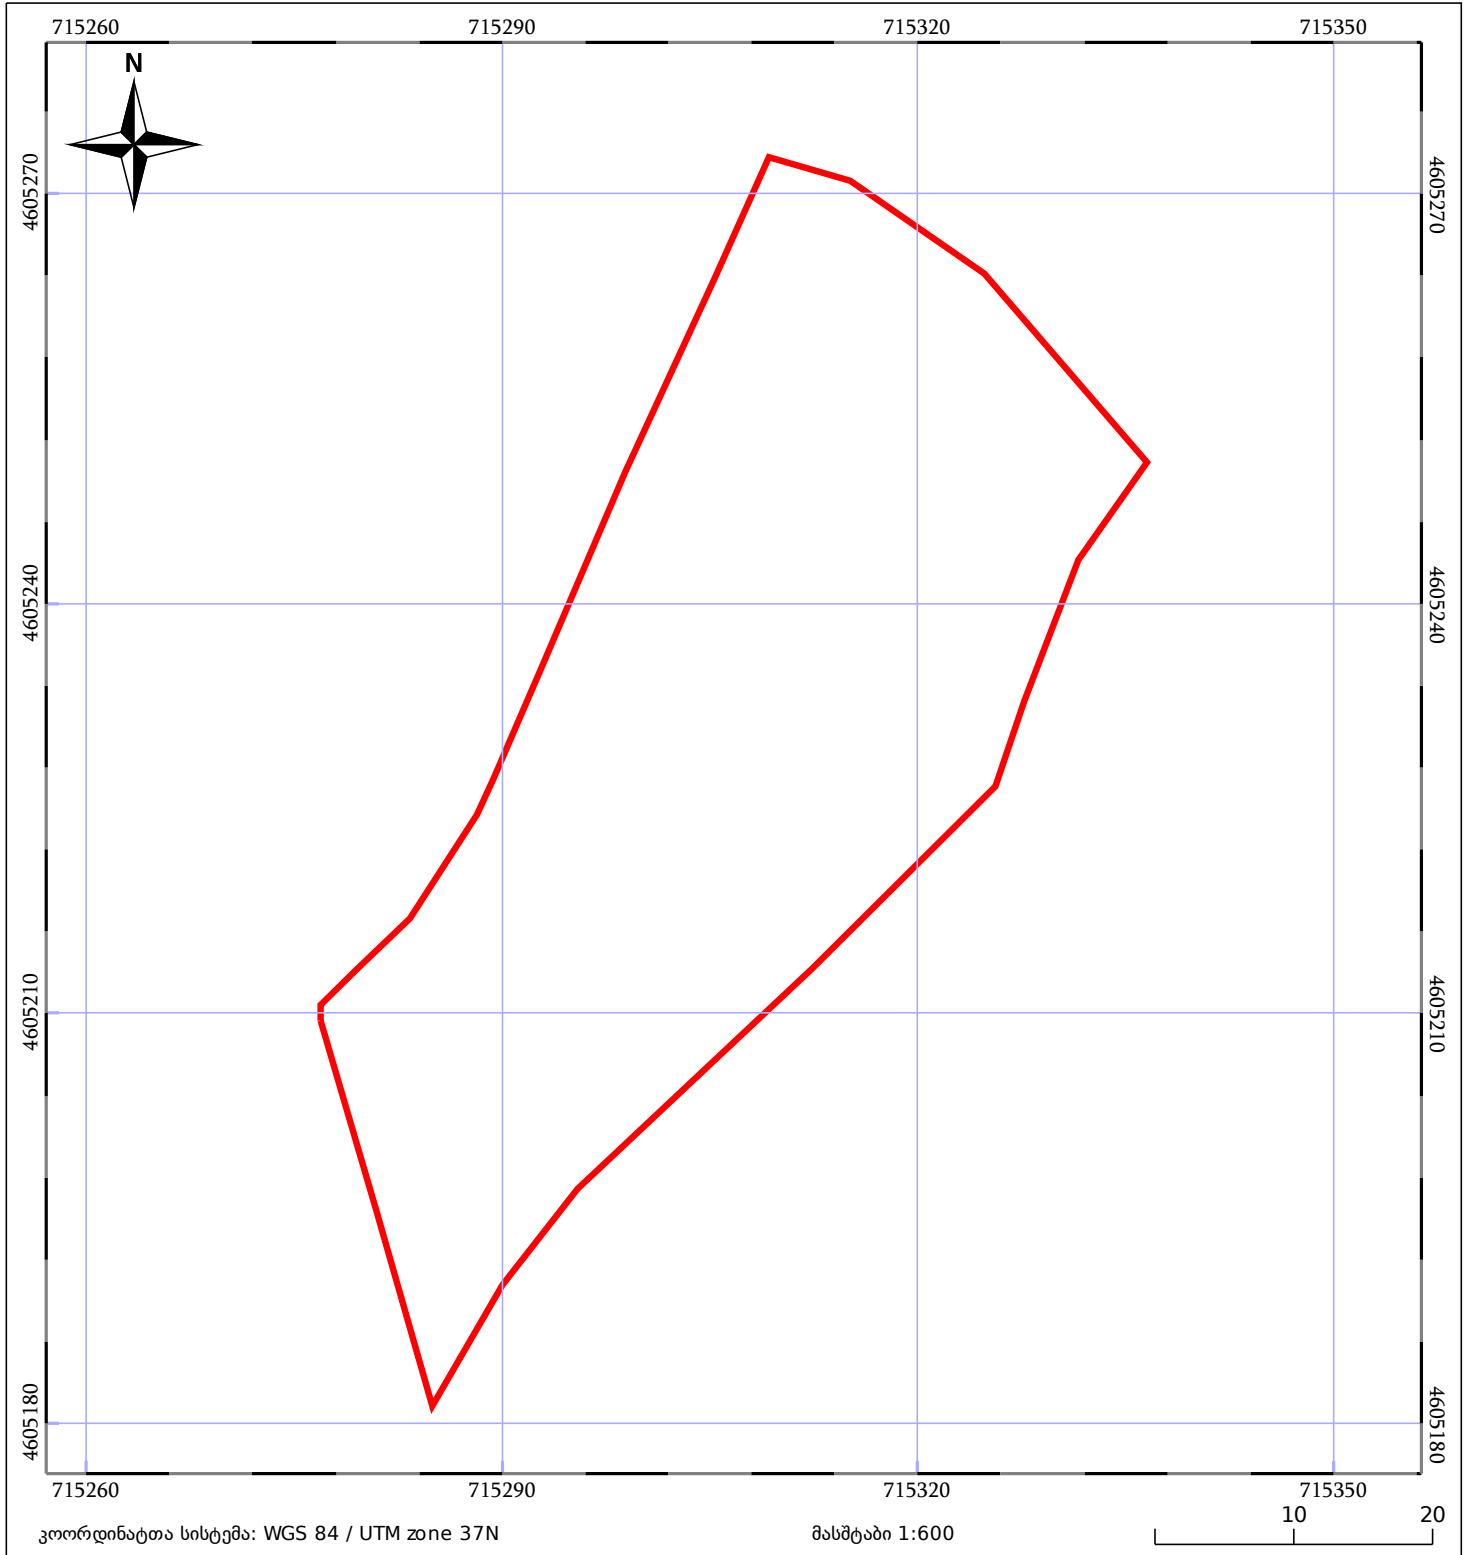

მშენებარე ნაგებობა	ნაკვეთის საკადასტრო საზღვარი	შენობა/ნაგებობა
საზღვრული ნაგებობა	ტყის ფონდი	ვალდებულება