



# საკადასტრო გეგმა

საჯარო რეგისტრის ეროვნული  
სააგენტო

საკადასტრო კოდი:

81.10.11.459

ნაკვეთის დანიშნულება:

სასოფლო-სამეურნეო(საკარმიდამო)

განცხადების ნომერი:


882024831545

ფართობი:

1710 კვ.მ (WGS 84 / UTM zone 38N)

მომზადების თარიღი:

03/04/2026

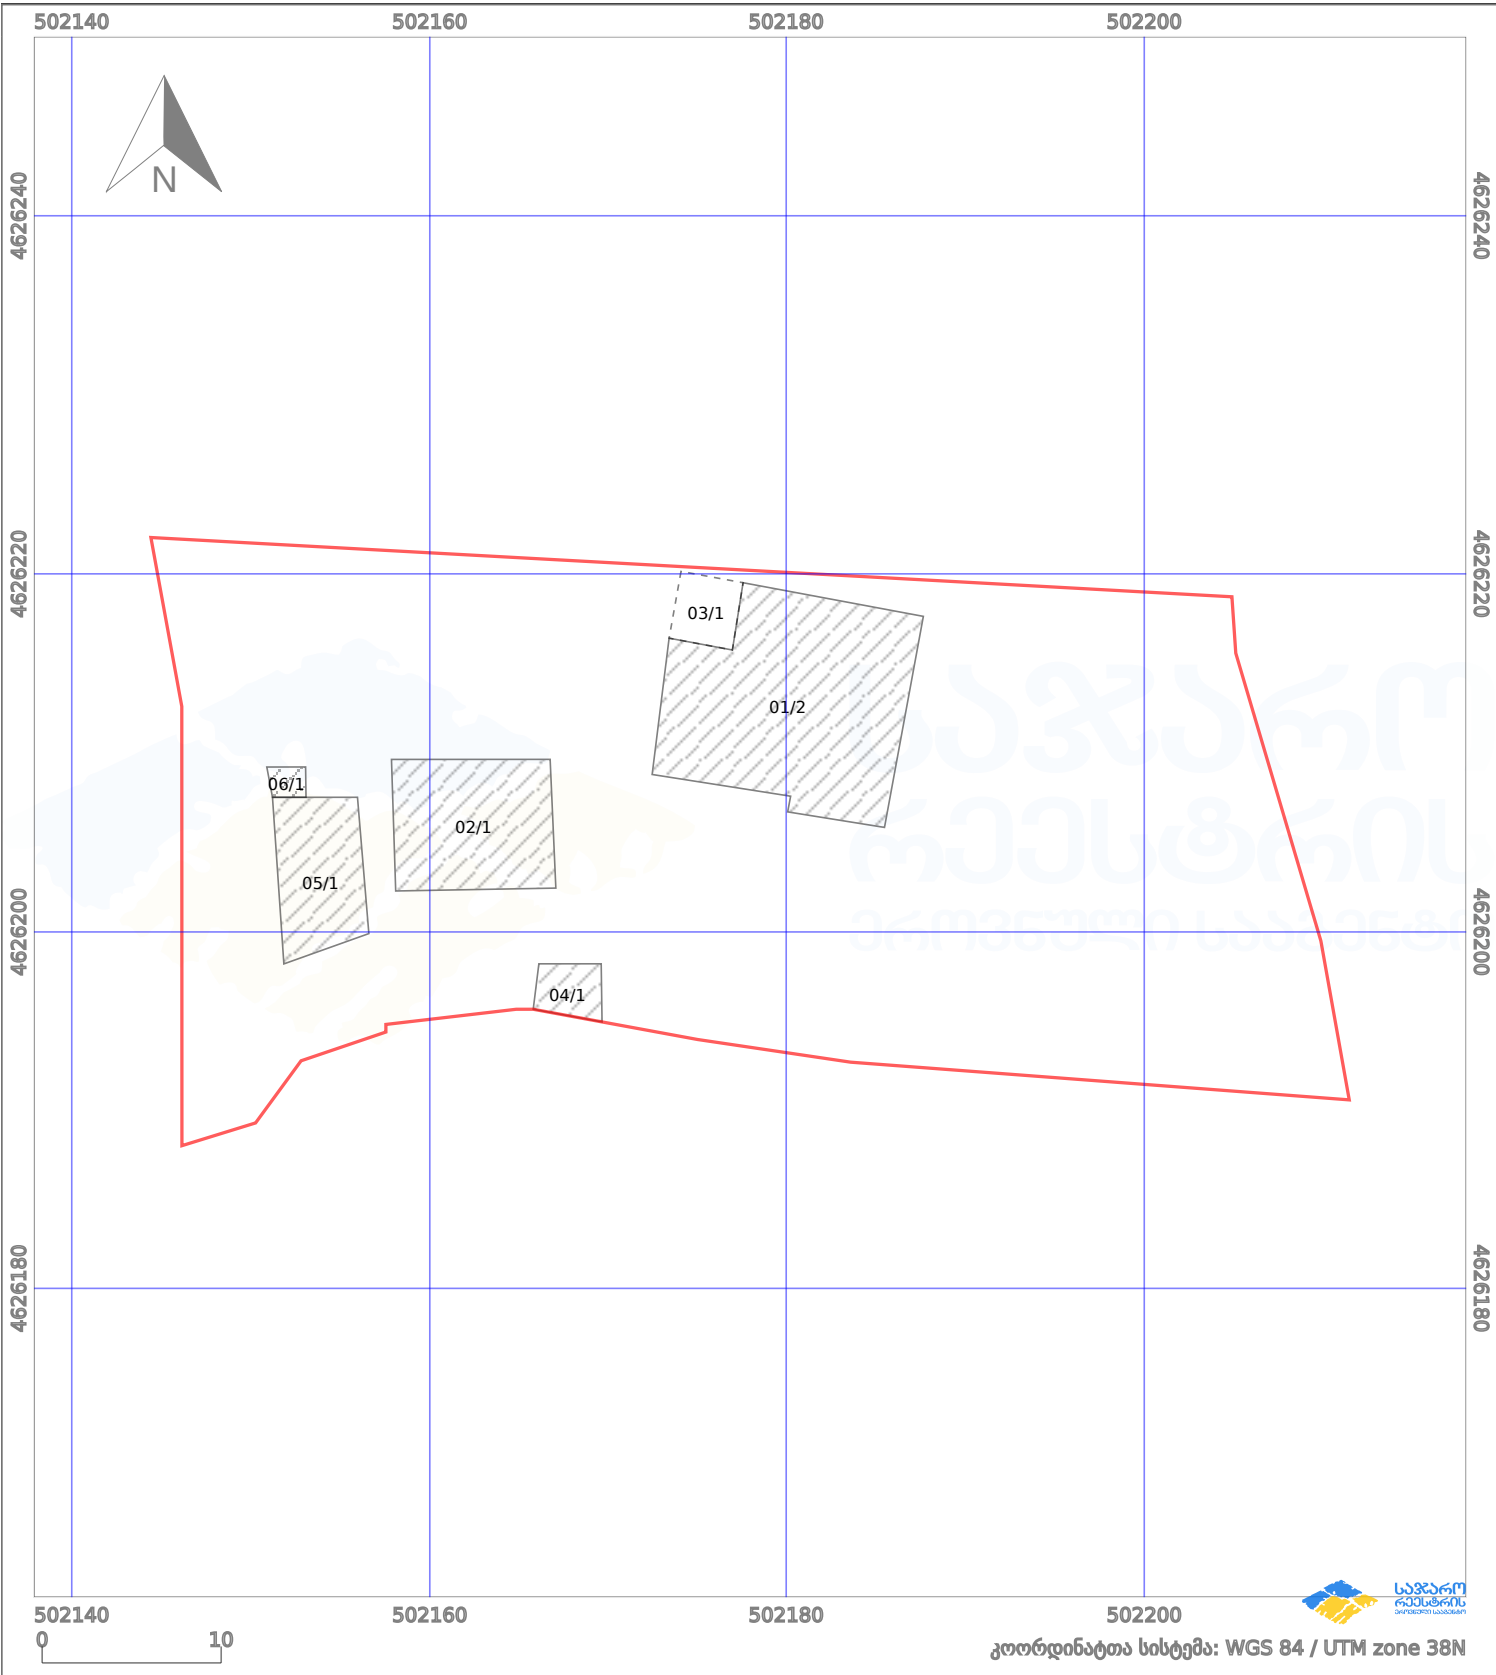

პირობითი აღნიშვნები:

|  |                   |  |                   |  |                   |  |                    |
|--|-------------------|--|-------------------|--|-------------------|--|--------------------|
|  | ნაკვეთის საზღვარი |  | შეუღებელი ნაკვეთი |  | აშენებული ნაკვეთი |  | მიწისქვეშა ნაკვეთი |
|  | საზღვარი ნაკვეთი  |  | ტყის ფონდი        |  | ვალდებულება       |  | ქარსაფარი ბოლი     |