




საკადასტრო გეგმა

საჯარო რეგისტრის ეროვნული სააგენტო

საკადასტრო კოდი: **72.16.34.009**
განცხადების ნომერი: **882022820904**
მომზადების თარიღი: **11/11/2022**

ნაკვეთის დანიშნულება:
ფართობი:
ვალდებულების ფართობი:

არასასოფლო სამეურნეო
1030 კვ.მ (WGS 84 / UTM zone 38N)
52 კვ.მ (WGS 84 / UTM zone 38N)

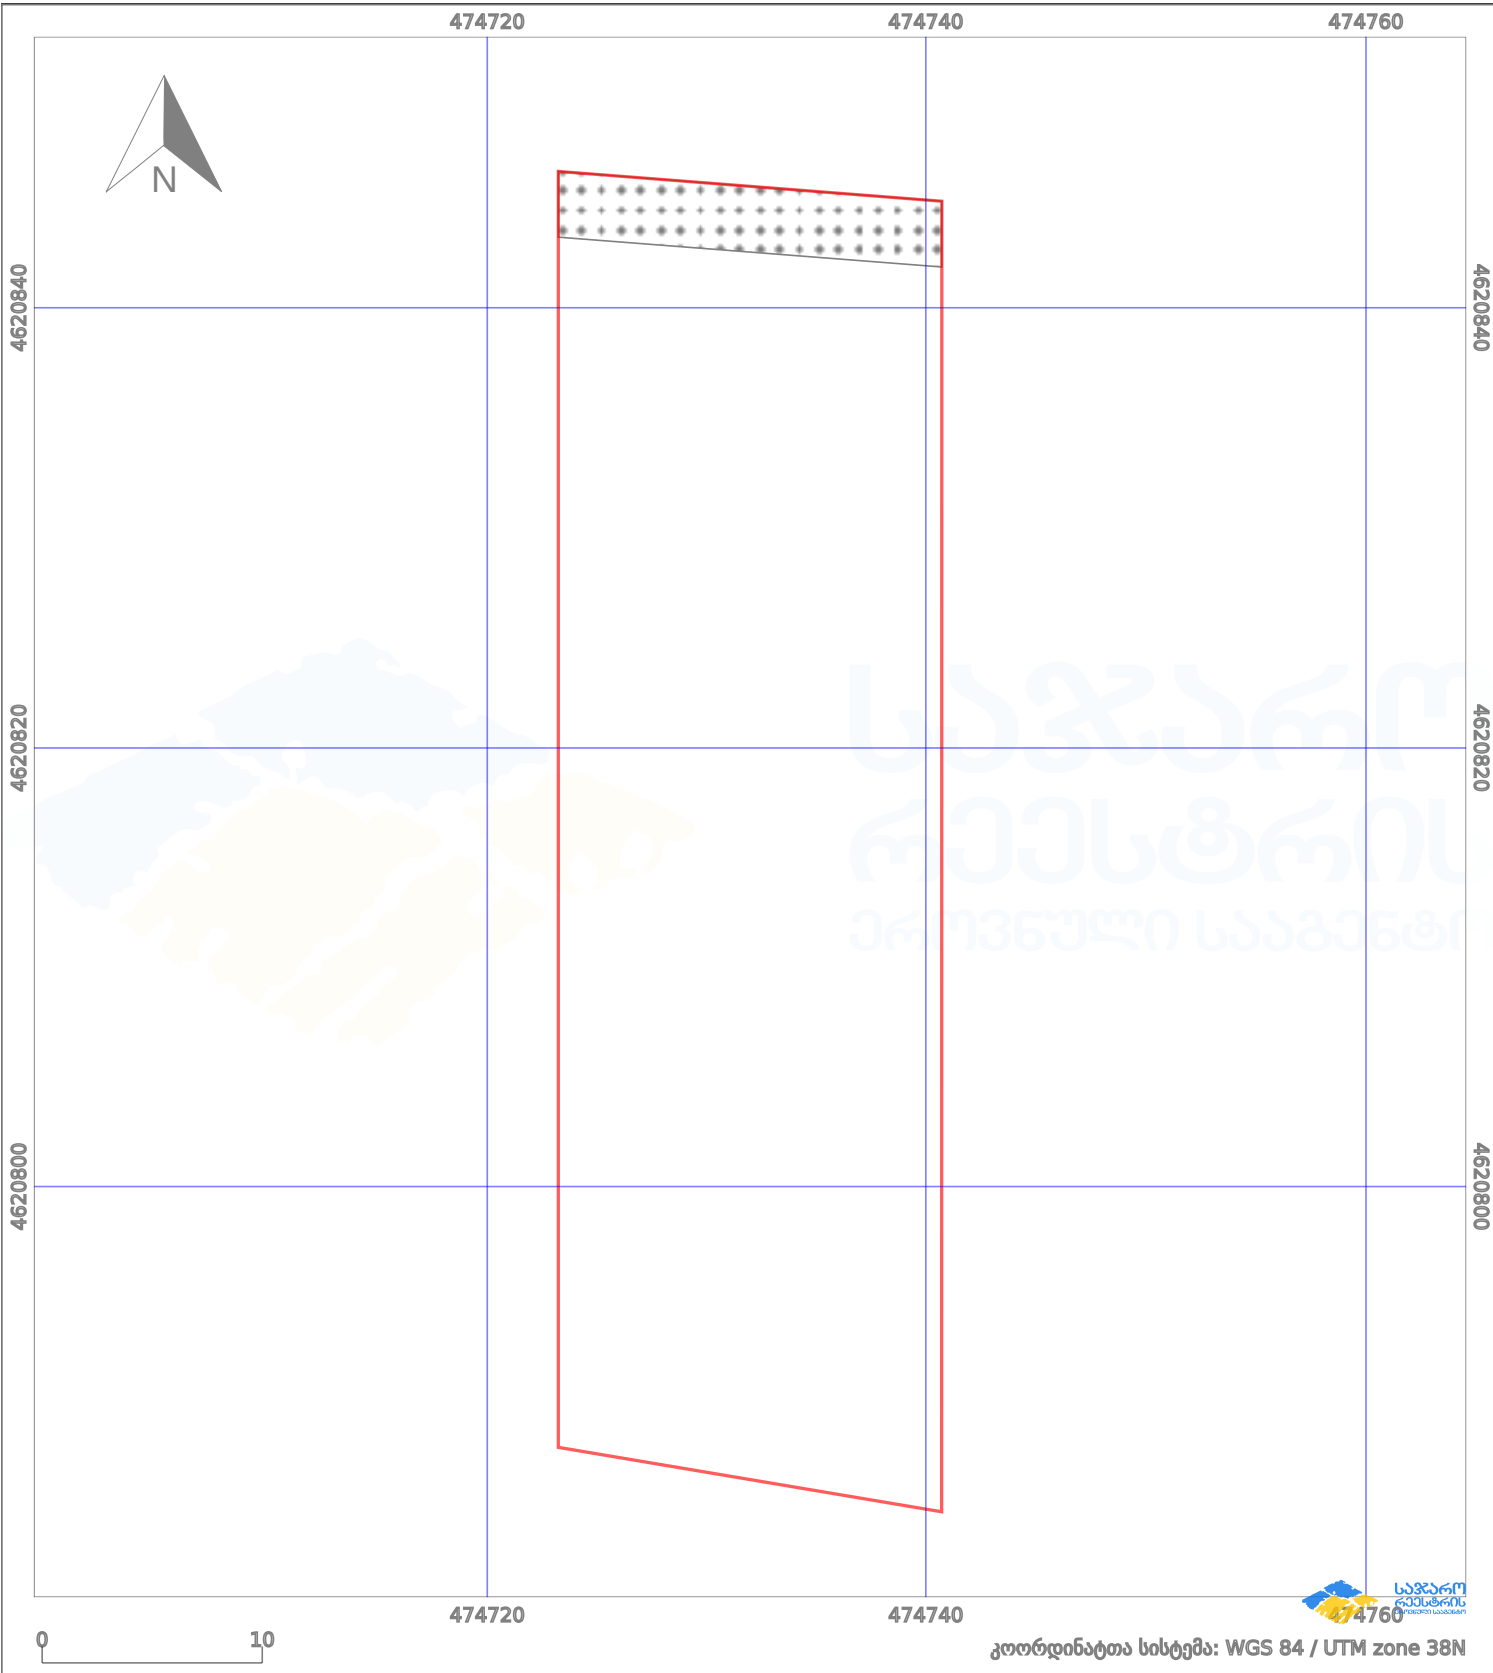

პირობითი აღნიშვნები:

- | | | | | | | | | |
|--|--------------------|--|--------------------|--|------|--------------------|--|----------------|
| | ნაკვეთის საზღვარი | | მშენებარე ნაგებობა | | 02/4 | ამუნებული ნაგებობა | | ქარსაფარი ზოლი |
| | საზომრივი ნაგებობა | | ტყის ფონდი | | | ვალდებულება | | |