




საკადასტრო გეგმა

საჯარო რეგისტრის ეროვნული
სააგენტო

საკადასტრო კოდი: **66.46.21.016.666**
განცხადების ნომერი: **882022038639**
მომზადების თარიღი: **21/01/2022**

ნაკვეთის დანიშნულება: **სასოფლო-სამეურნეო(საძოვარი)**
ფართობი: **1006 კვ.მ (WGS 84 / UTM zone 38N)**

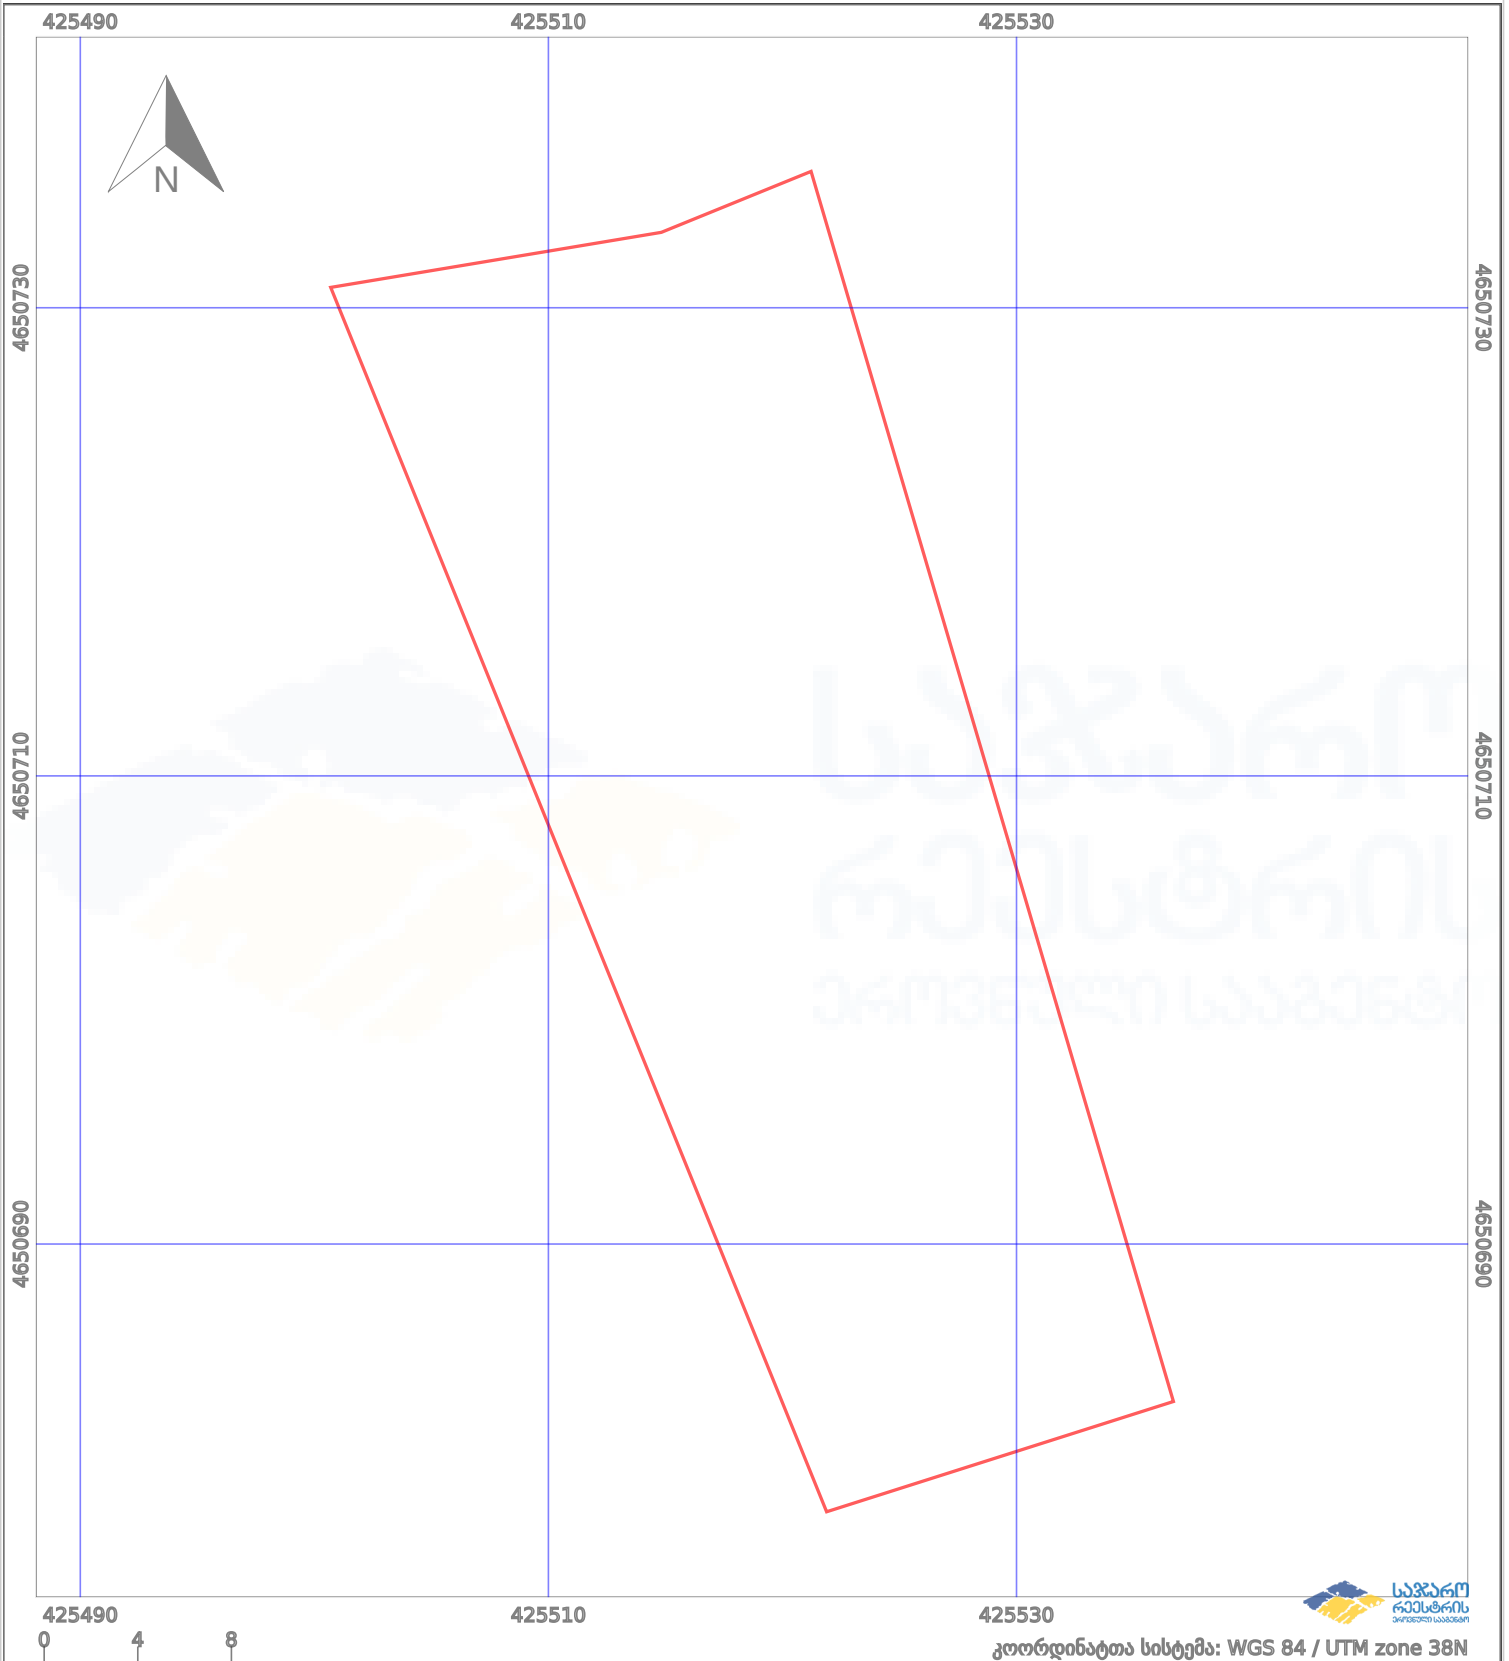

—	ნაკვეთის საზღვარი	-----	პირობითი აღნიშვნები:	02/4	აშენებული ნაგებობა
+++++	ხაზობრივი ნაგებობა	○ ○	მშენებარე ნაგებობა		ვალდებულება
		○ ○	ტყის ფონდი		