

საკადასტრო გეგმა

საჯარო რეესტრის ეროვნული
სააგენტო

საკადასტრო კოდი: **72.08.25.592**

განცხადების ნომერი: **88202222466**


მომზადების თარიღი: **30/09/2022**

ნაკვეთის დანიშნულება:

ფართობი:

სასოფლო-სამეურნეო

2185 კვ.მ (WGS 84 / UTM zone 38N)

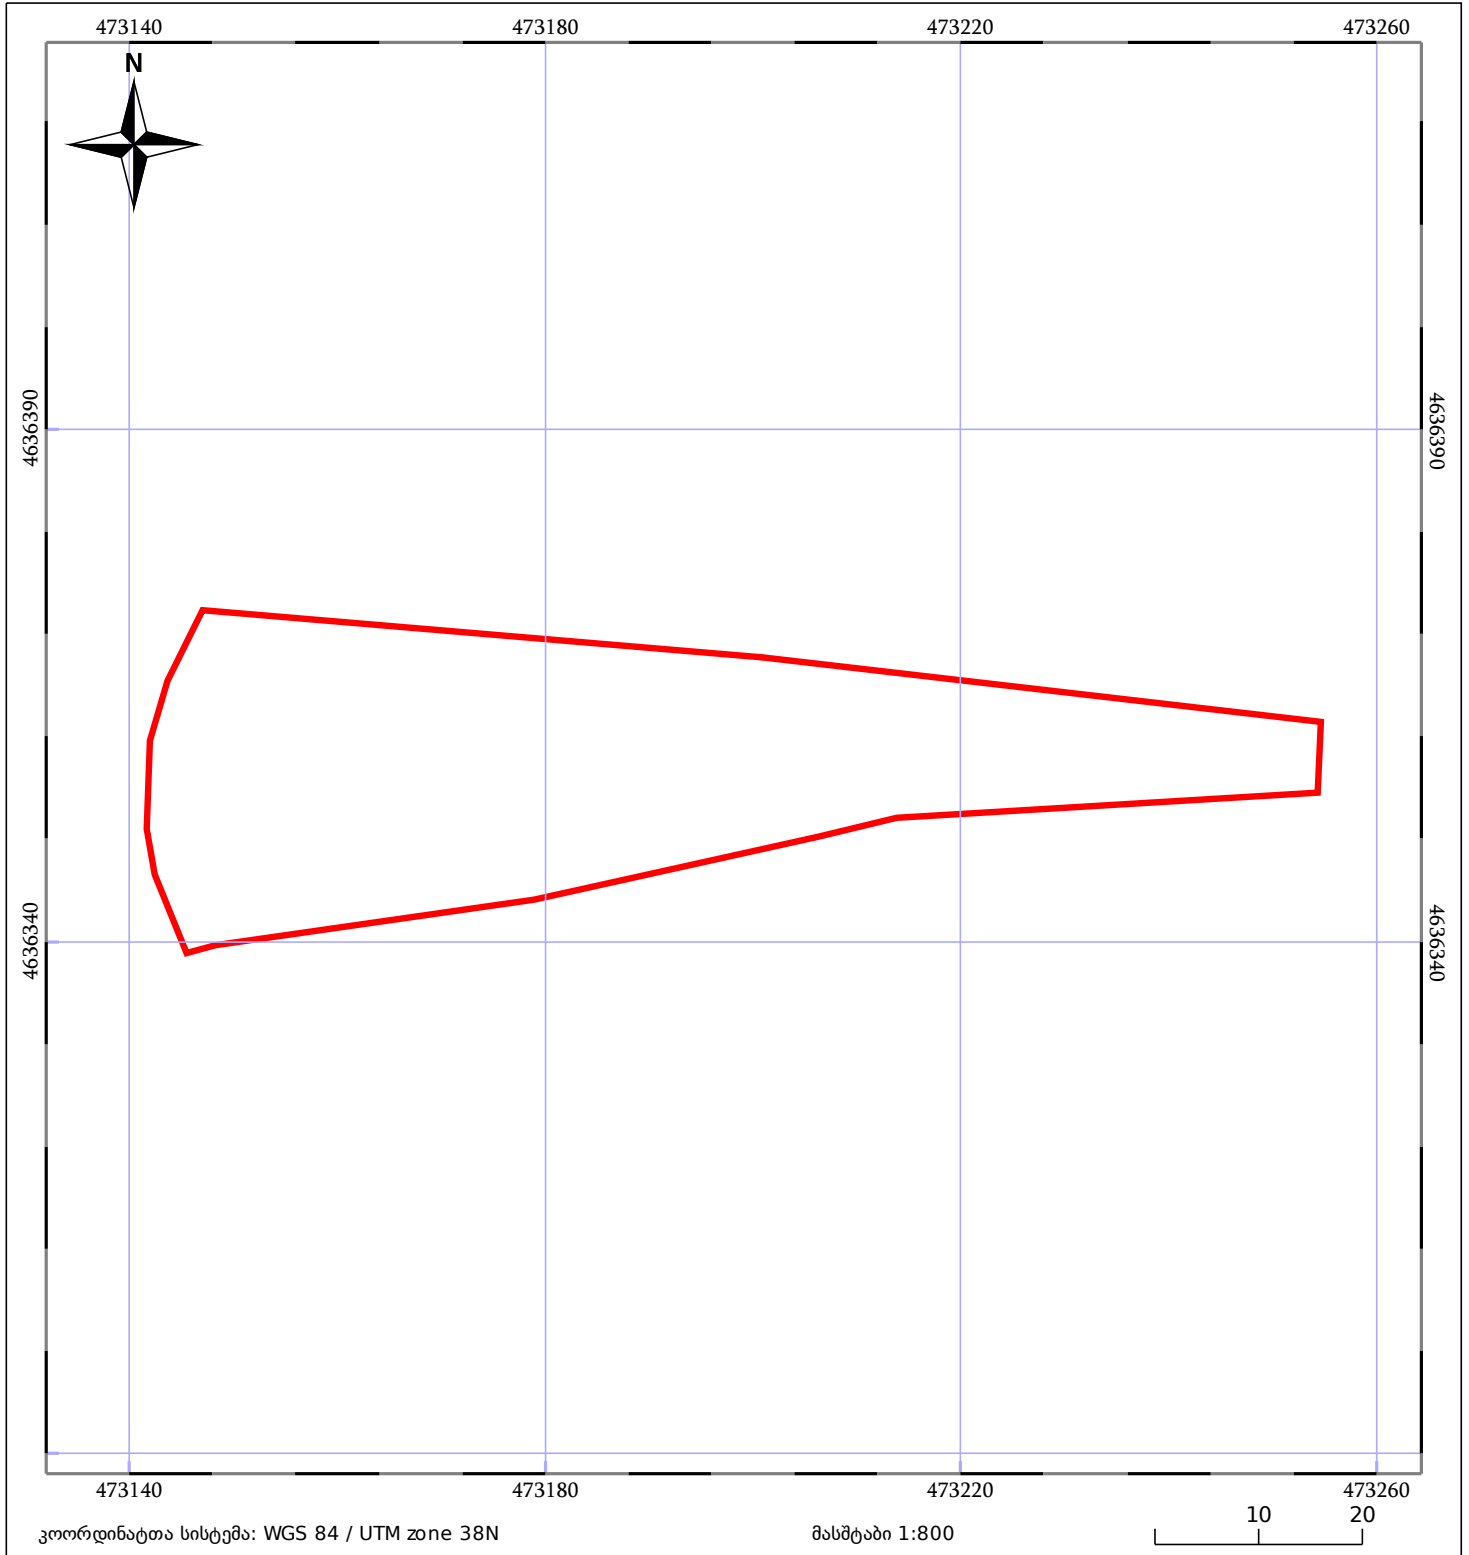

05/25	შენიშნული ნაგებობა		ნაკვეთის საკადასტრო საზღვარი	05/25	შენიშნული ნაგებობა
	საზღვრის ნაგებობა		ტყის ფონდი		ვალდებულება