

საკადასტრო ბეჭედი

მასშტაბი 1:500

საქართველოს იუსტიციის სამინისტრო
საჯარო რეგისტრის ეროვნული სააგენტო
თბილისის სარეგისტრაციო სამსახური

მიწის ნაკვეთი:

სარეგისტრაციო №


საკადასტრო № 01 / 10 / 17 / 011/005
ზონა სექტორი კვარტალი ნაკვეთი
თბილისი საბურთალო

ბეჭედი

მისამართი: ფანასკერტელის ქუჩა კორპუსი №11

თარიღი: 12.09.07

ფართობი: 2332 კვ.მ.

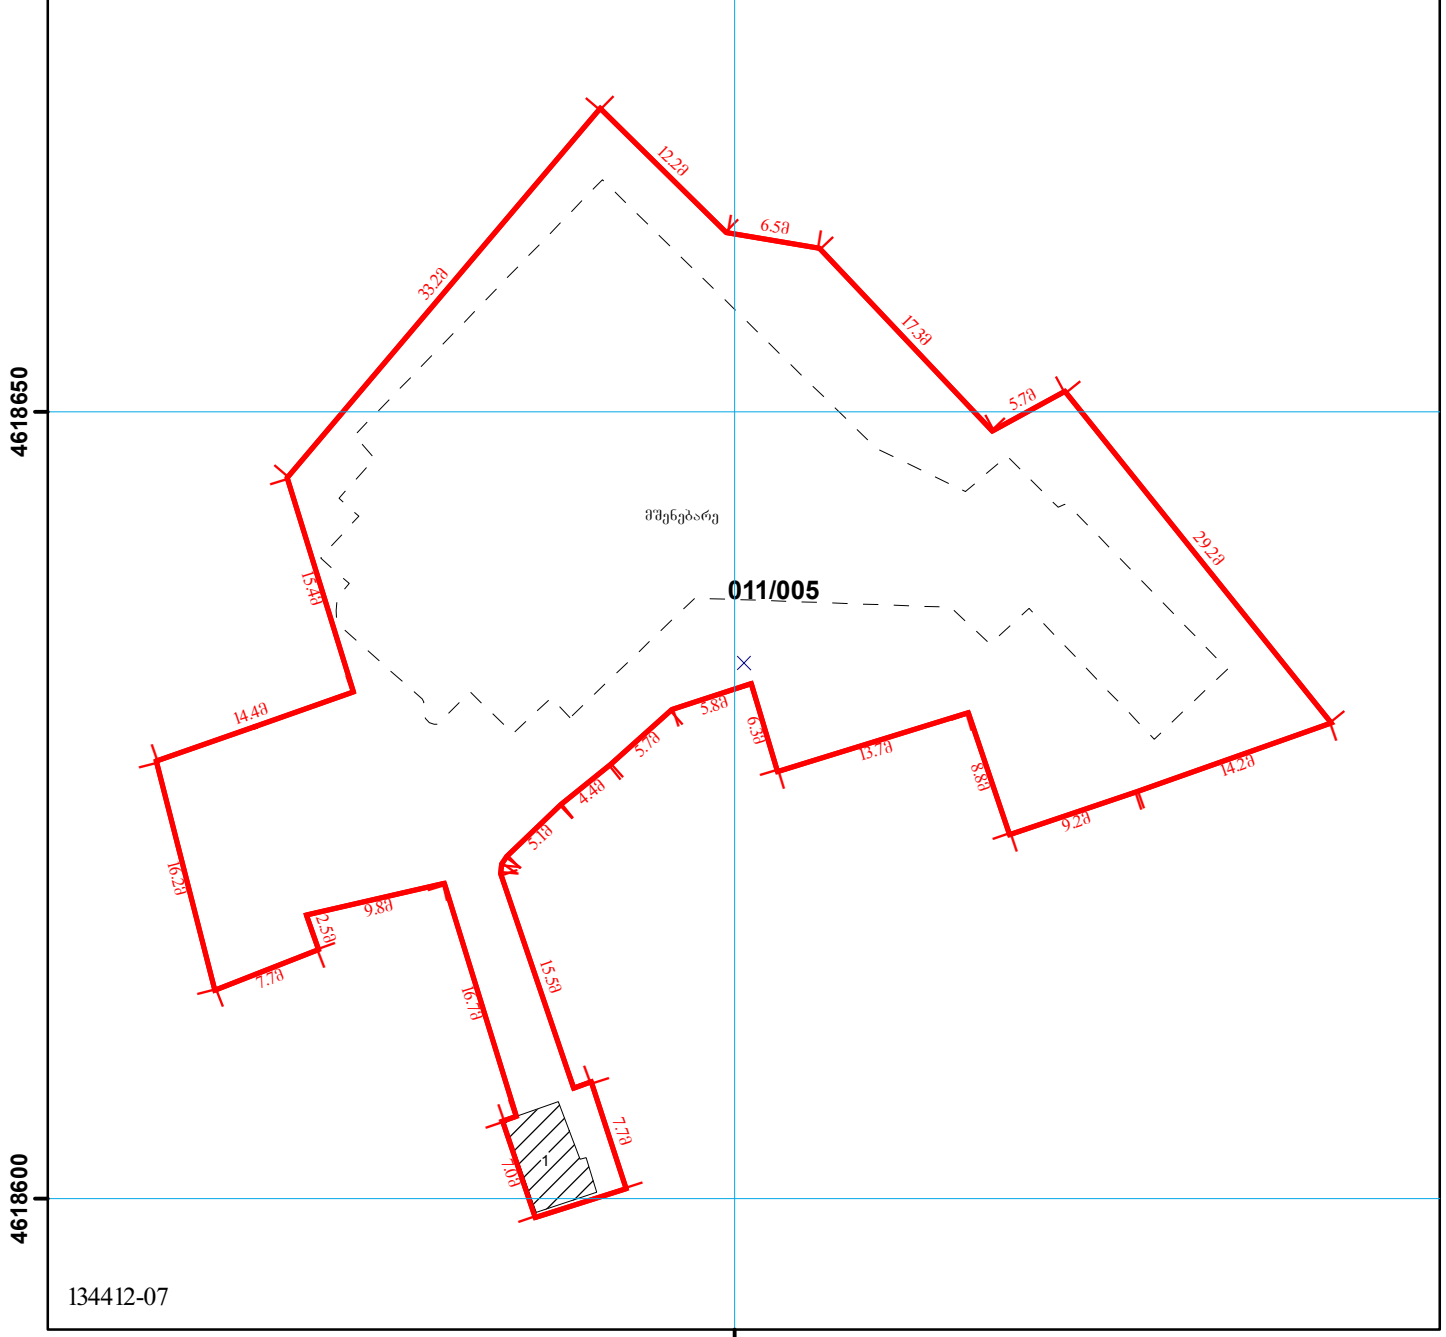

134412-07

481350

	მიწის ნაკვეთის საკადასტრო საზღვარი		შენიშნული ნომერი		ბორდიური
	საცხოვრებელი შენობა		მშენებარე ნაგებობა		რკინიგზა
	არასაცხოვრებელი შენობა		სატრანსფორმატორო ჯიხურები და ელექტრო ქვესადგურები		მალდი ძაბვის ელექტრო გადამცემი საზი
	უფლებების დამადასტურებელი საბუთის გარეშე არსებული შენობა-ნაგებობა		სერვიტუტი		სამეთვალყურეო ჭები

UTM (საერთაშორისო) სისტემის კოორდ.