

მიწის ნაკვეთის საკადასტრო კოდი:

62.09.53.237

პერტეულის კოდი;

/

ბანცხადების რეგისტრაციის ნომერი:

882025636989

პერტეულის ფართობი: 38 ზონა\ 37ზონა


415.08 კვ.მ 0.00 კვ.მ

სართული

1

მომზადების თარიღი

24.06.2025

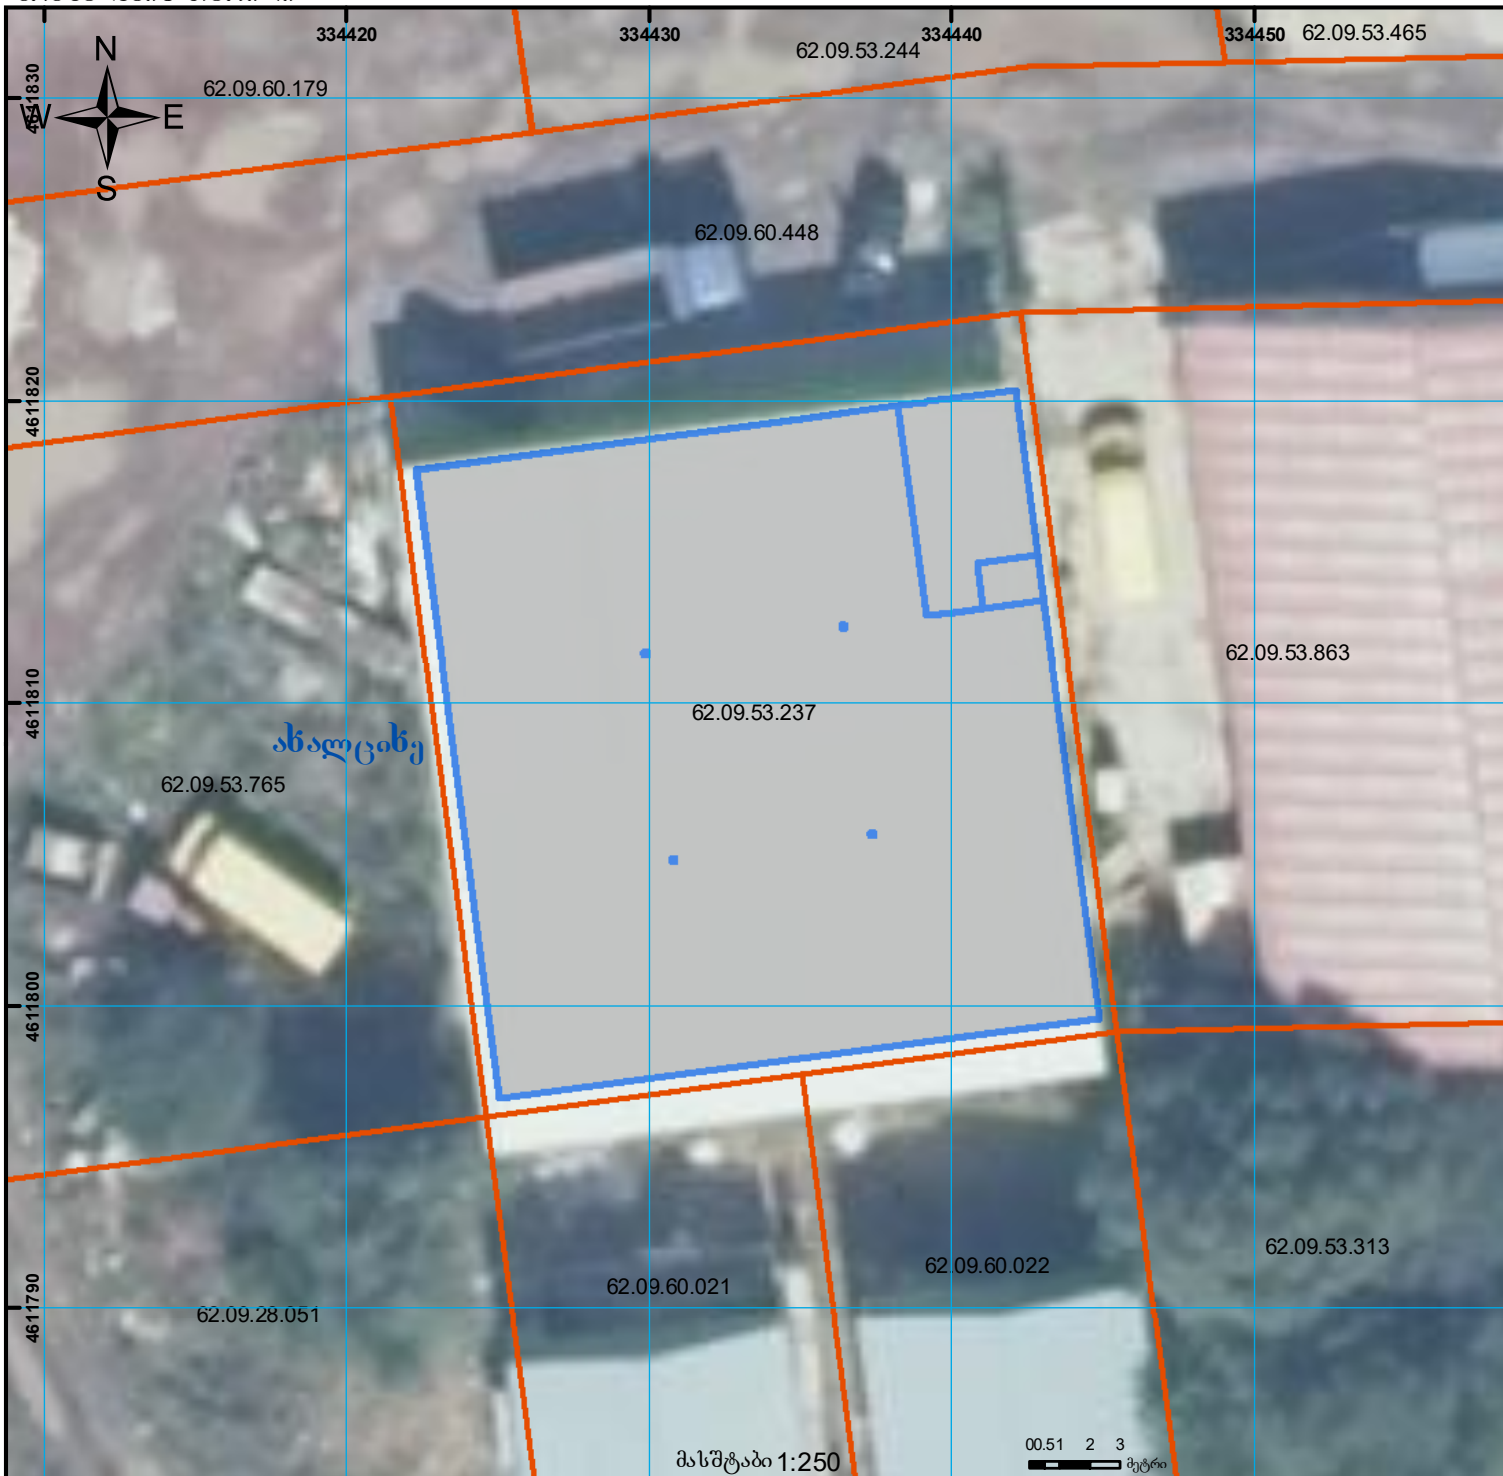

	შენობა-ნაგებობა, პირობითი ნომერი/სართულიანობა		ვალდებულება		ხაზობრივი ნაგებობა
	მიწის ნაკვეთის საკადასტრო საზღვარი		შეგნებარე ნაგებობა		მიწისქვეშა ნაგებობა