




საკადასტრო გეგმა

საჯარო რეგისტრის ეროვნული სააგენტო

საკადასტრო კოდი: **26.01.53.342**
განცხადების ნომერი: **892025167507**
მომზადების თარიღი: **06/10/2025**

ნაკვეთის დანიშნულება: **სასოფლო-სამეურნეო(სახნავი)**
ფართობი: **1269 კვ.მ (WGS 84 / UTM zone 38N)**
1269 კვ.მ (WGS 84 / UTM zone 37N)
ვალდებულების ფართობი: **302 კვ.მ (WGS 84 / UTM zone 38N)**
302 კვ.მ (WGS 84 / UTM zone 37N)

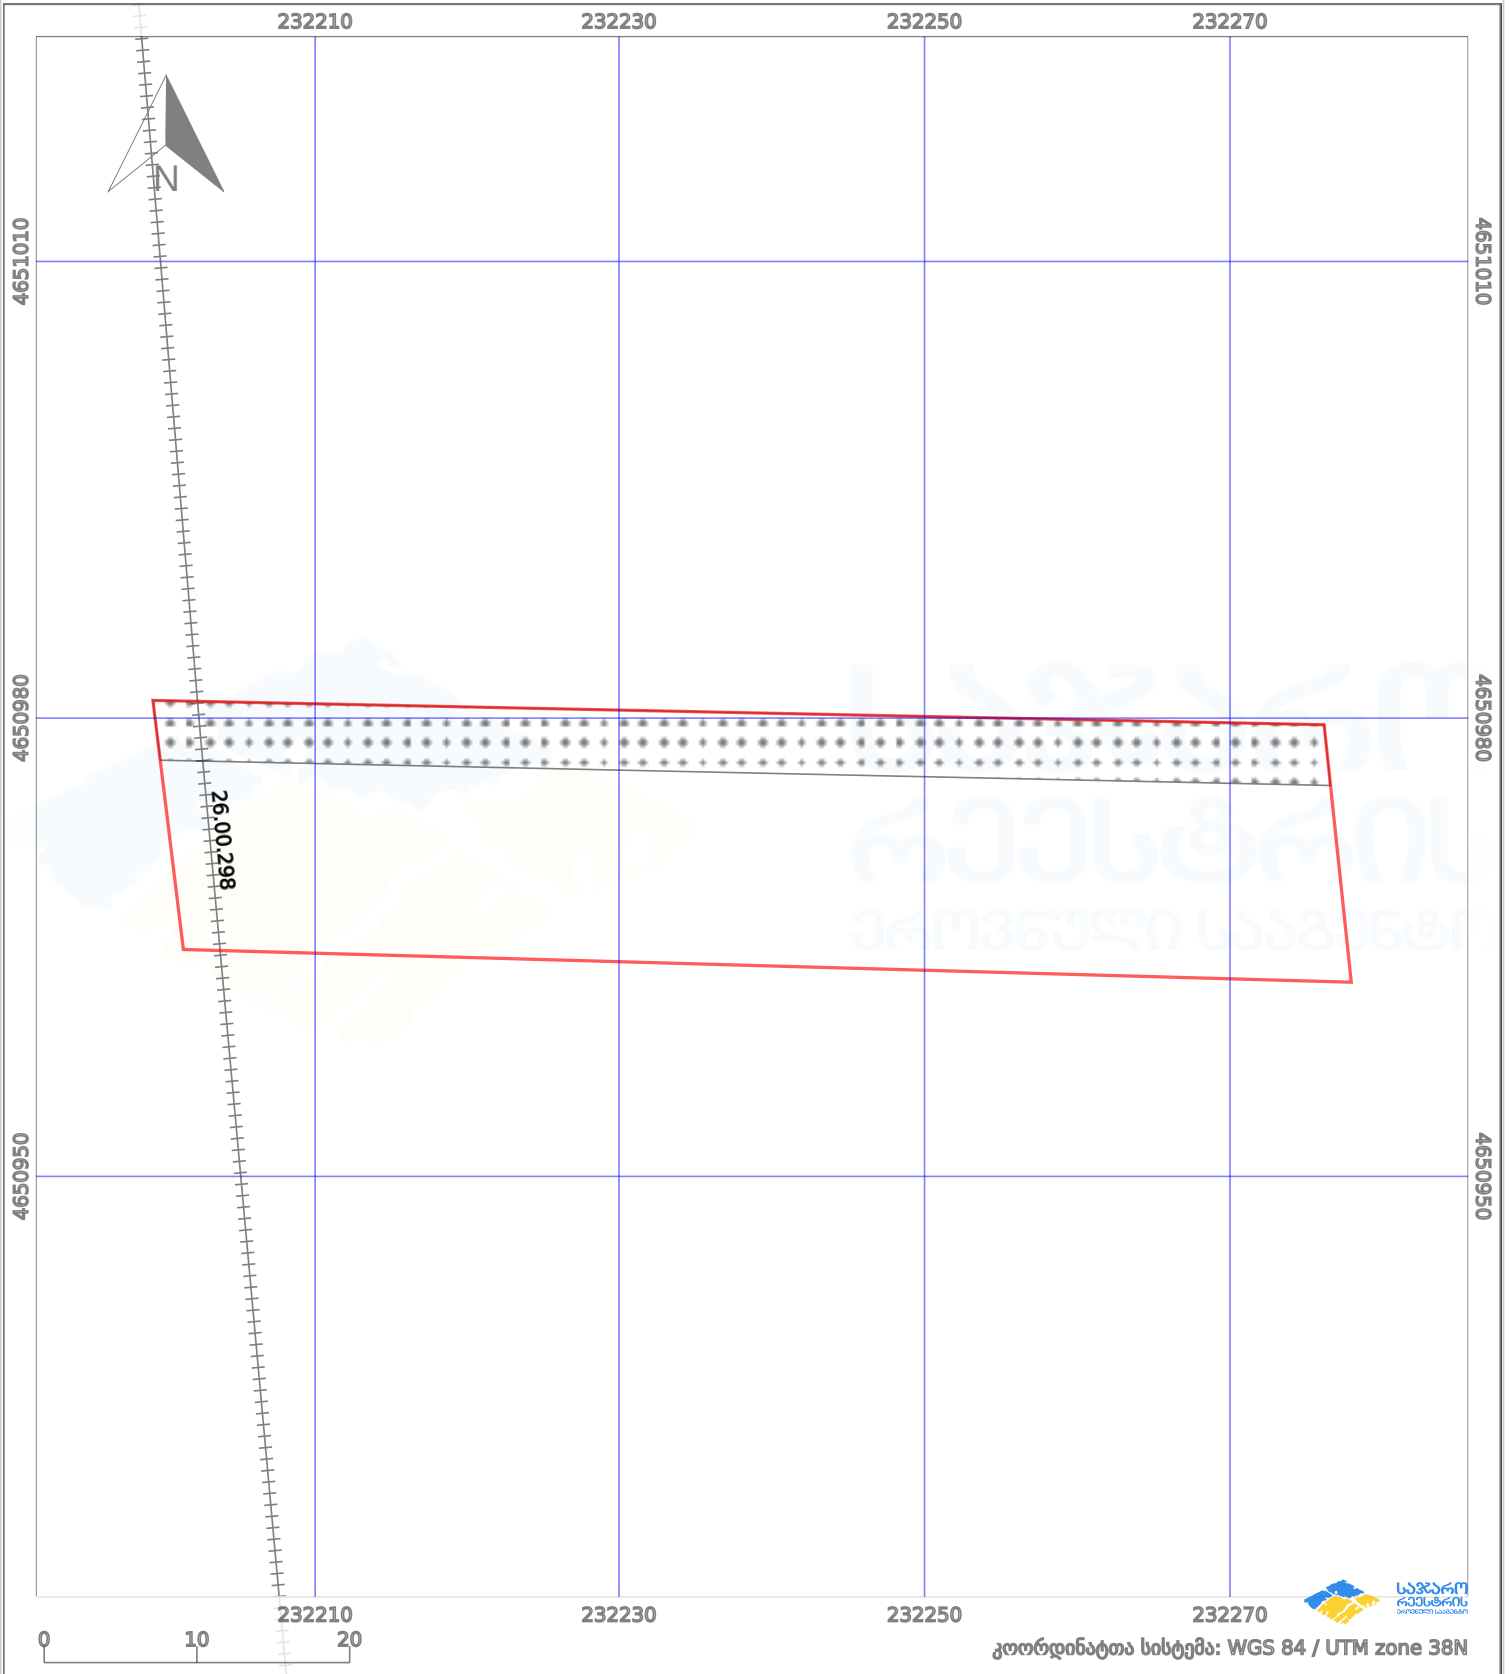

პირობითი აღნიშვნები:

- | | | | | | | | |
|--|--------------------|--|--------------------|--|--------------------|--|---------------------|
| | ნაკვეთის საზღვარი | | მშენებარე ნაგებობა | | აშენებული ნაგებობა | | მინისქვეშა ნაგებობა |
| | ხაზობრივი ნაგებობა | | ტყის ფონდი | | ვალდებულება | | ქარსაფარი ბოლი |