


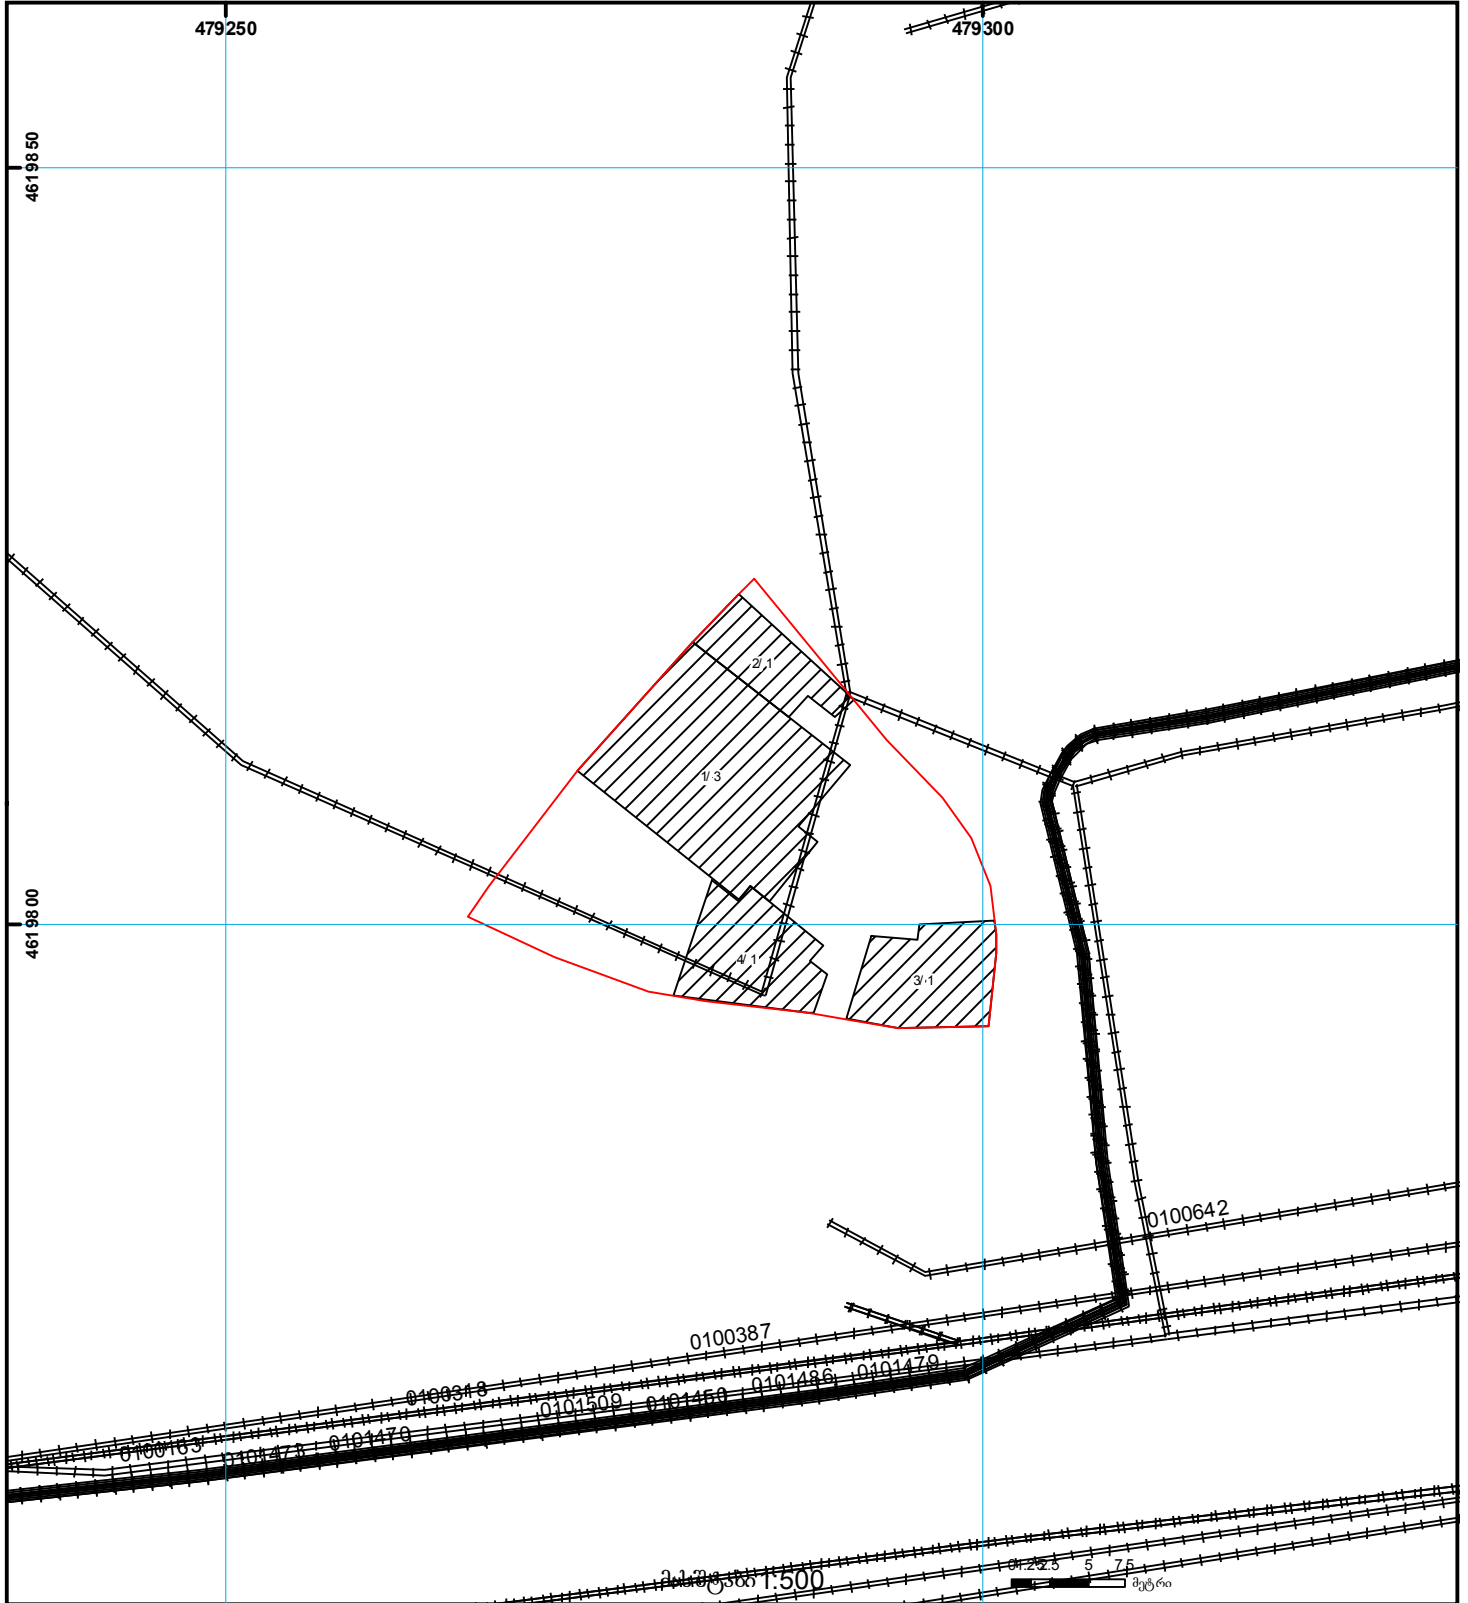

საკადასტრო გეგმა

საჯარო რეგისტრის
ეროვნული სააგენტო

მიწის ნაკვეთის საკადასტრო კოდი: 01.14.15.021.013
განცხადების რეგისტრაციის ნომერი: 882013313556
მიწის ნაკვეთის ფართობი: 603 კვ.მ.
დანიშნულება: არასასოფლო-სამეურნეო
მომზადების თარიღი 05.07.13



| | | | |
|---|--------------------|-------------------------|------------------------------------|
| შენობა-ნაგებობა, პირობითი ნომერი/სართულიანობა | ვალდებულება | საზოგადოებრივი ნაგებობა | UTM (საერთაშორისო) სისტემის კოორდ. |
| მიწის ნაკვეთის საკადასტრო საზღვარი | მშენებარე ნაგებობა | მიწისქვეშა ნაგებობა | |