



საკადასტრო გეგმა

საჯარო რეესტრის ეროვნული
სააგენტო

საკადასტრო კოდი: **81.08.20.233**

განცხადების ნომერი: **882017593742**


მომზადების თარიღი: **09/10/2017**

ნაკვეთის დანიშნულება:

ფართობი:

არასასოფლო სამეურნეო

1501 კვ.მ (WGS 84 / UTM zone 38N)

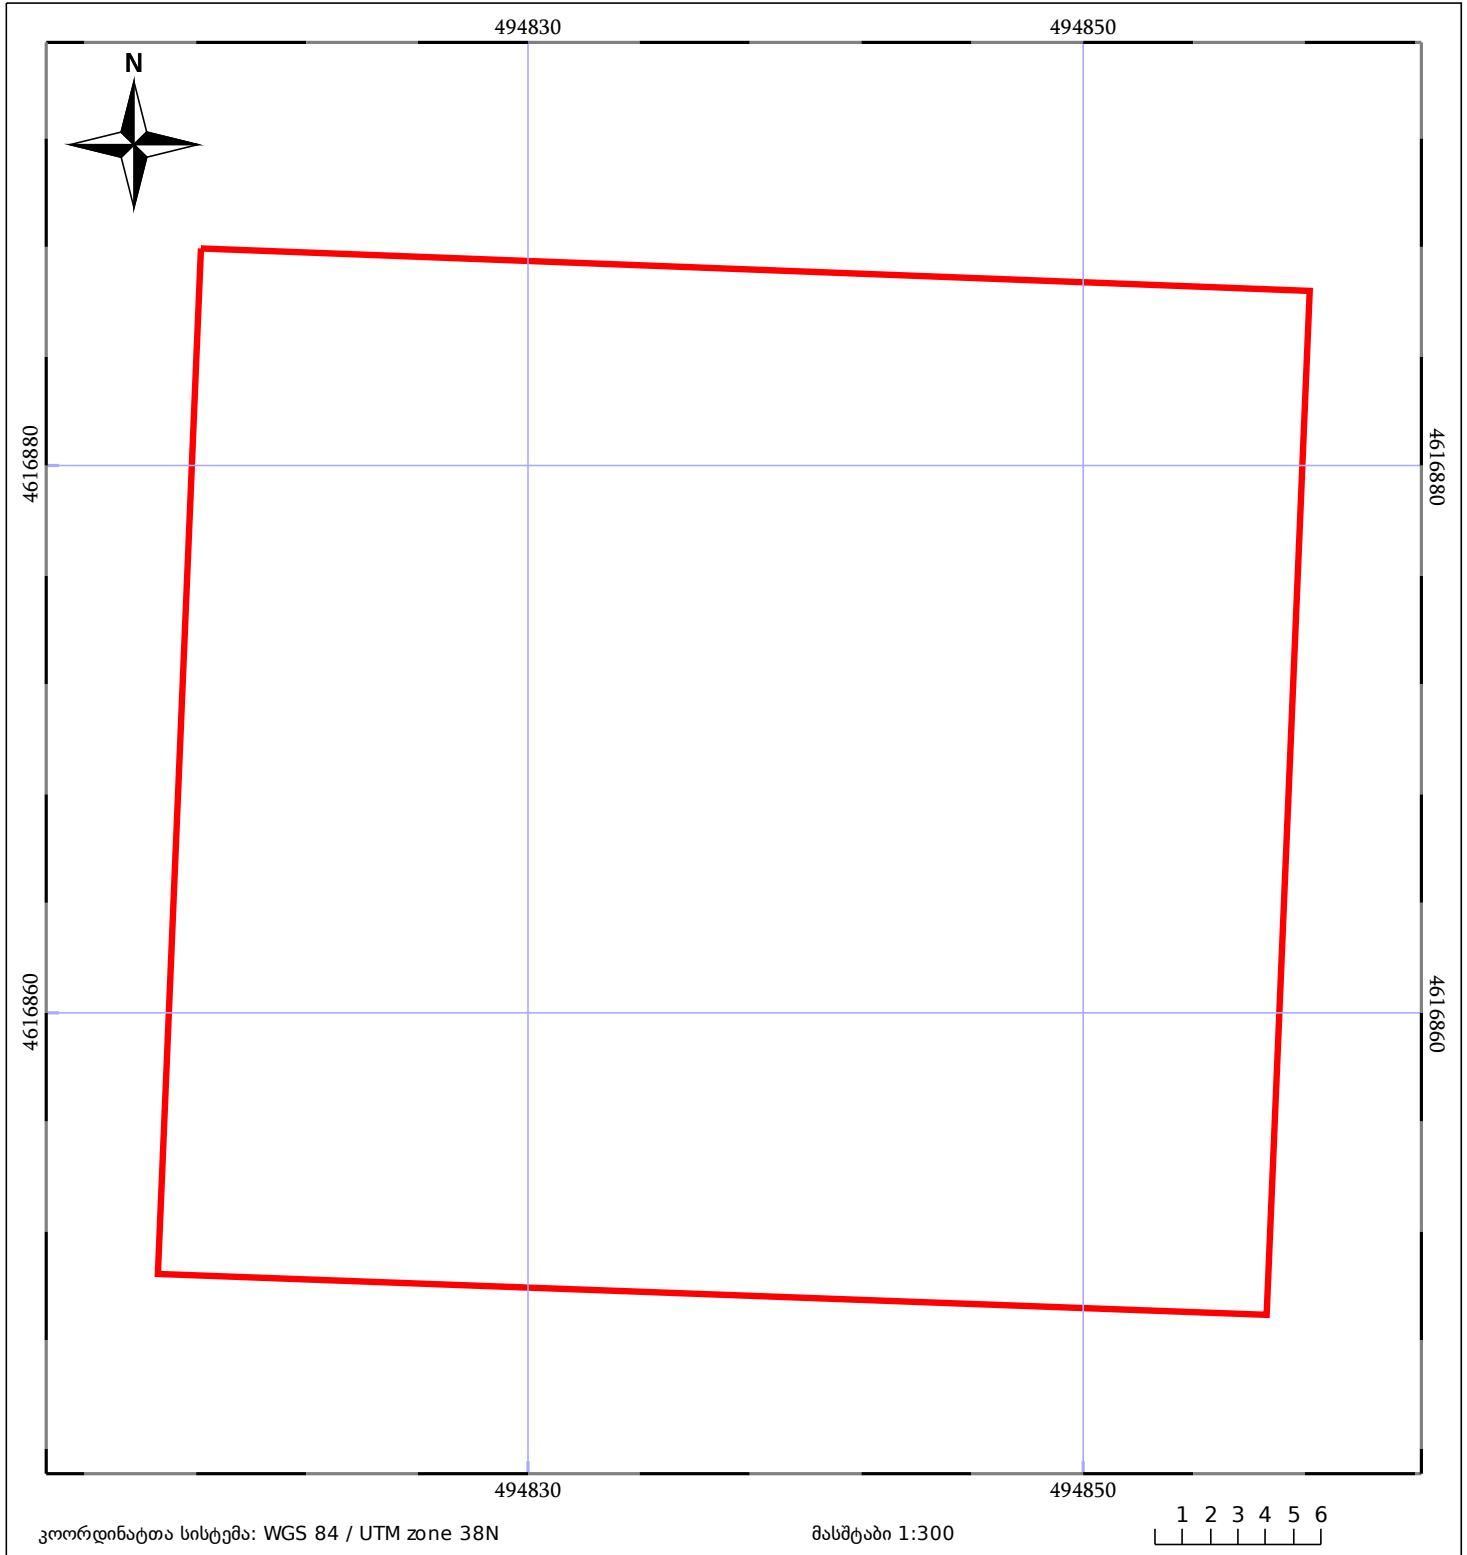

05/25	მშენებარე ნაგებობა	05/25	შენობა/ნაგებობა		ტყის ფონდი
	ნაკვეთის საკადასტრო საზღვარი		ხაზობრივი ნაგებობა		ვალდებულება