




# საკადასტრო გეგმა

საჯარო რეესტრის ეროვნული სააგენტო

საკადასტრო კოდი: **22.28.08.1031**  
განცხადების ნომერი: **882026357755**  
მომზადების თარიღი: **30/04/2026**

ნაკვეთის დანიშნულება: **სასოფლო-სამეურნეო**  
ფართობი: **1735 კვ.მ (WGS 84 / UTM zone 38N)**  
**1734 კვ.მ (WGS 84 / UTM zone 37N)**

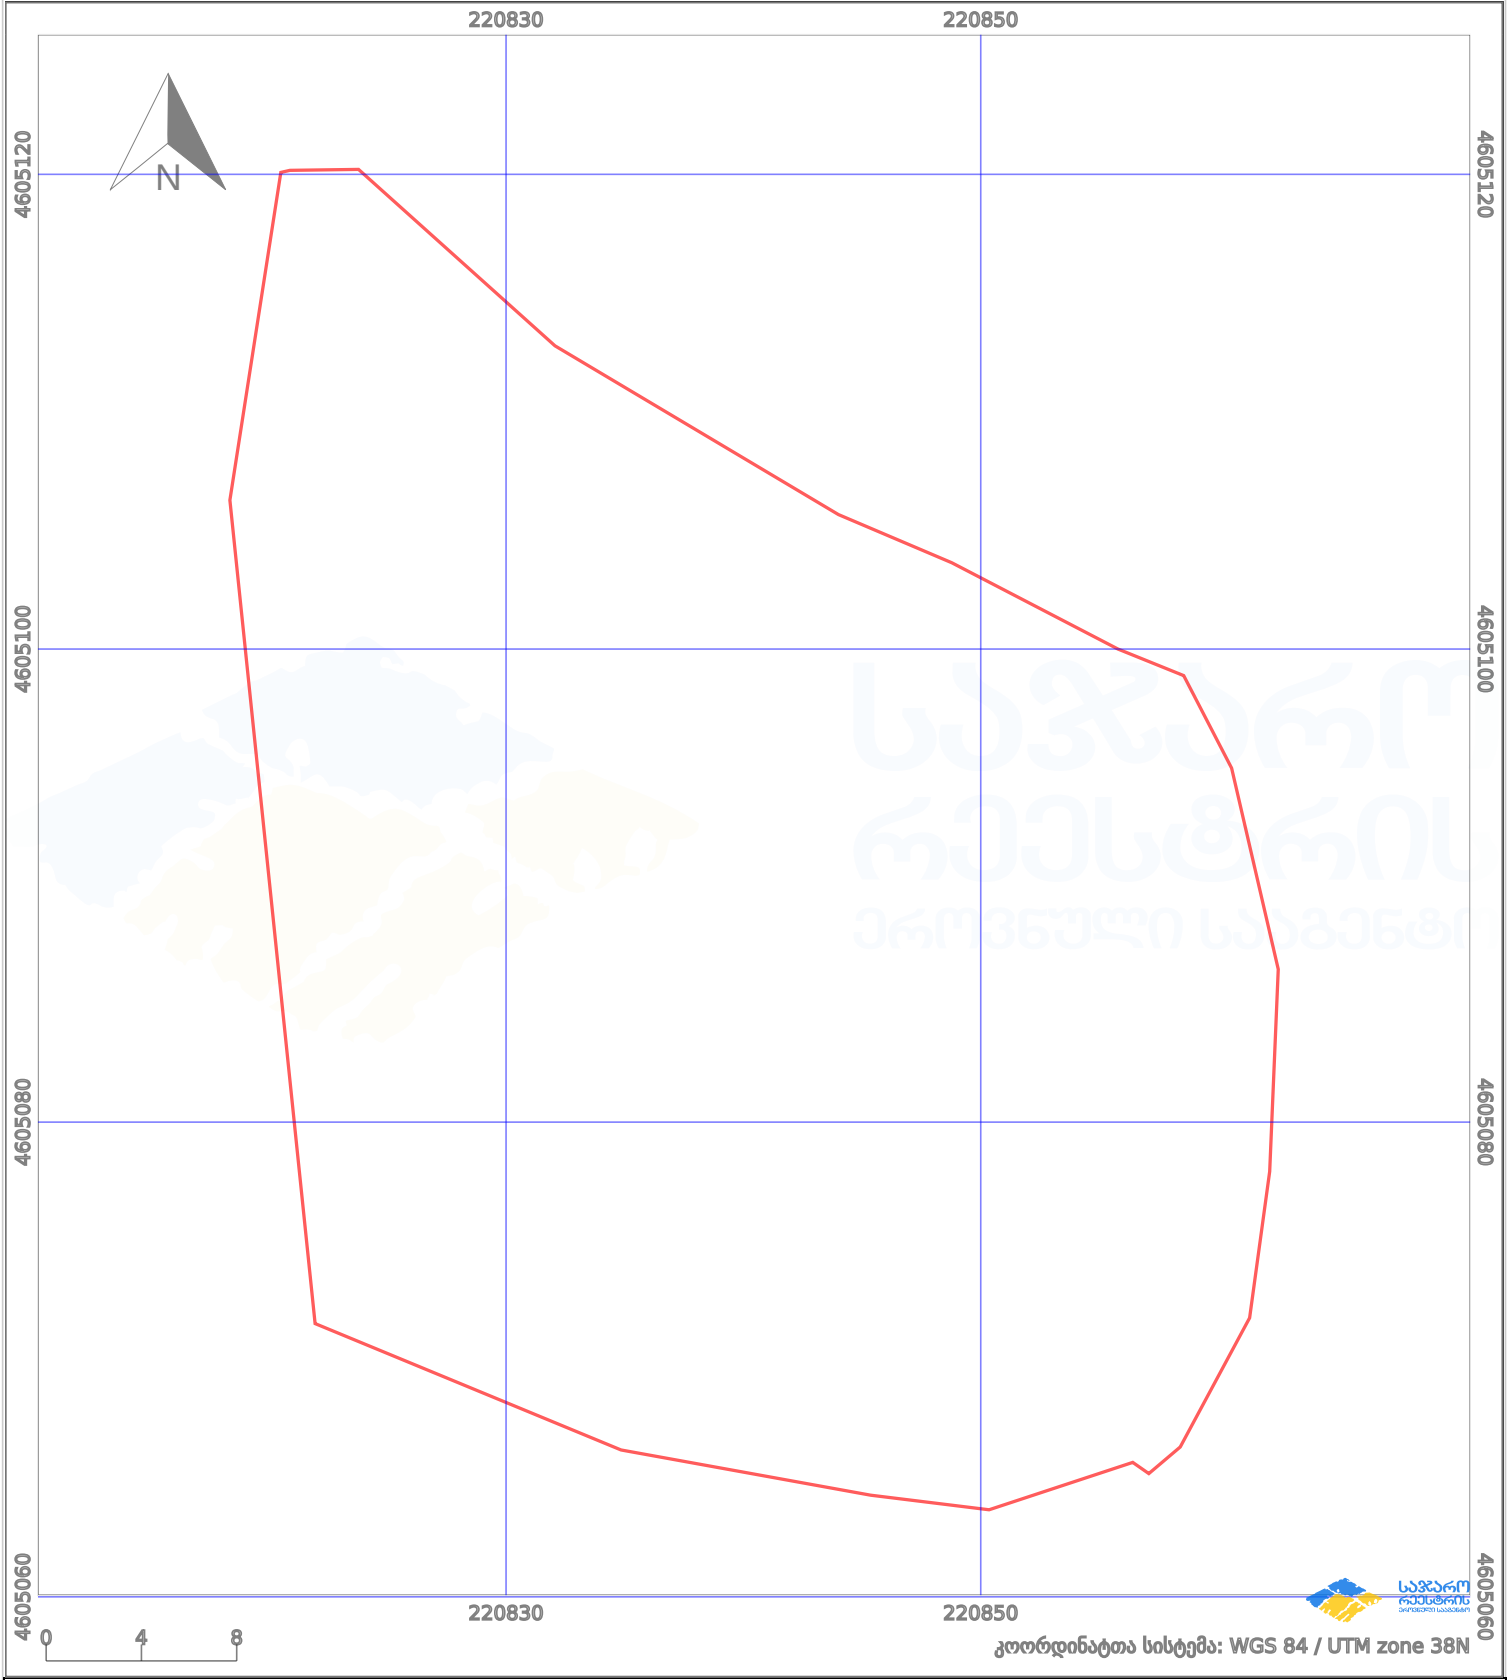

პირობითი აღნიშვნები:

	ნაკვეთის საზღვარი		მშენებარე ნაგებობა		აშენებული ნაგებობა		მინისქვეშა ნაგებობა
	ხაზობრივი ნაგებობა		ტყის ფონდი		ვალდებულება		ქარსაფარი ბოლი