



საკადასტრო გეგმა

საჯარო რეესტრის ეროვნული
სააგენტო

საკადასტრო კოდი: **72.04.06.095**

განცხადების ნომერი: **882019690895**


მომზადების თარიღი: **30/08/2019**

ნაკვეთის დანიშნულება:

ფართობი:

სასოფლო-სამეურნეო

1000 კვ.მ (WGS 84 / UTM zone 38N)

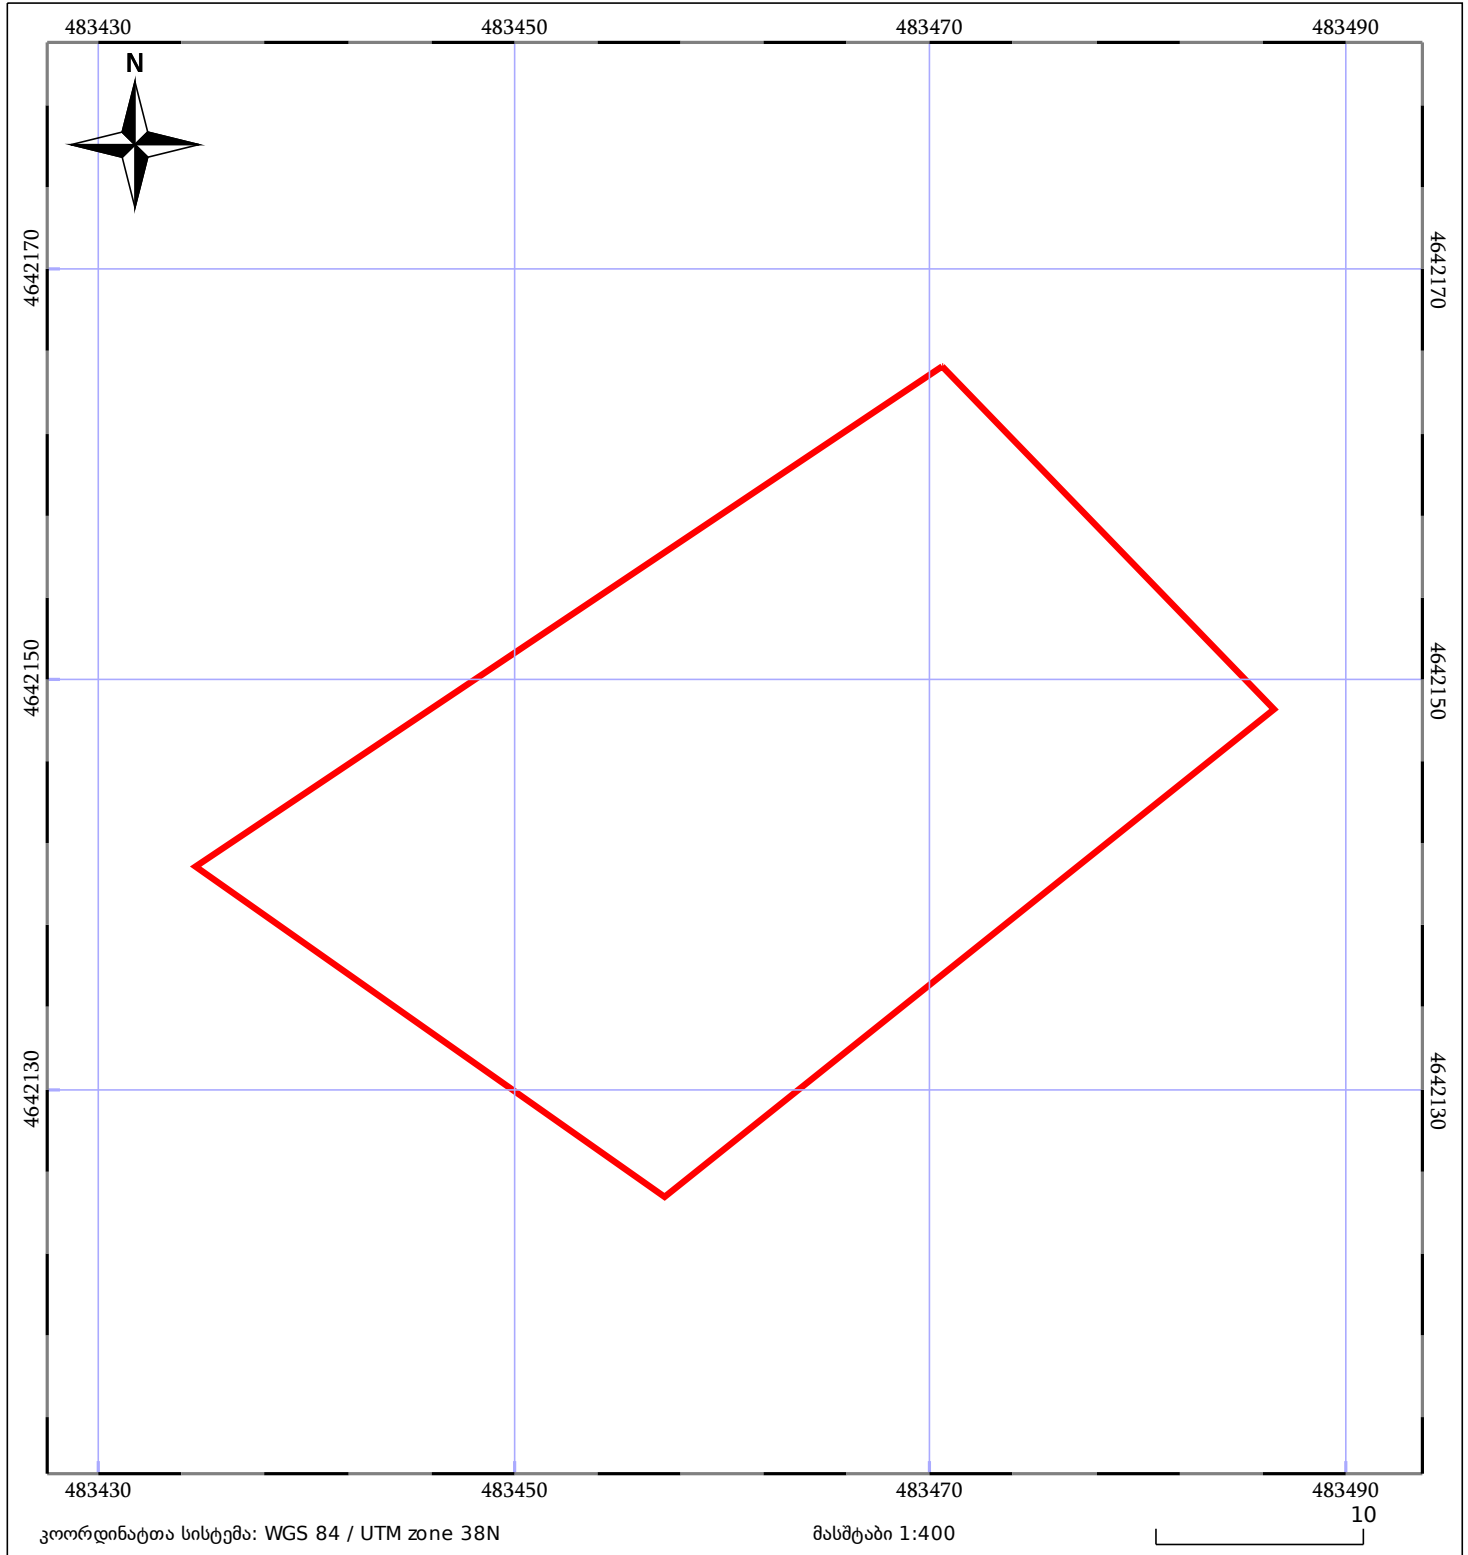

05/25


მშენებარე ნაგებობა

05/25

შენობა/ნაგებობა



ტყის ფონდი

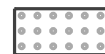

ვალდებულება

ნაკვეთის საკადასტრო საზღვარი



საზოგადოებრივი ნაგებობა