




საქართველოს იუსტიციის სამინისტრო
საჯარო რეგისტრის ეროვნული სააგენტო

საკადასტრო გეგმა

საჯარო რეგისტრის
ეროვნული სააგენტო

მიწის ნაკვეთის საკადასტრო კოდი: 01.72.14.019.338
განცხადების რეგისტრაციის ნომერი 882011503620
მიწის ნაკვეთის ფართობი: 2850 კვ.მ.
დანიშნულება: სასოფლო-სამეურნეო
მომზადების თარიღი 19.10.11

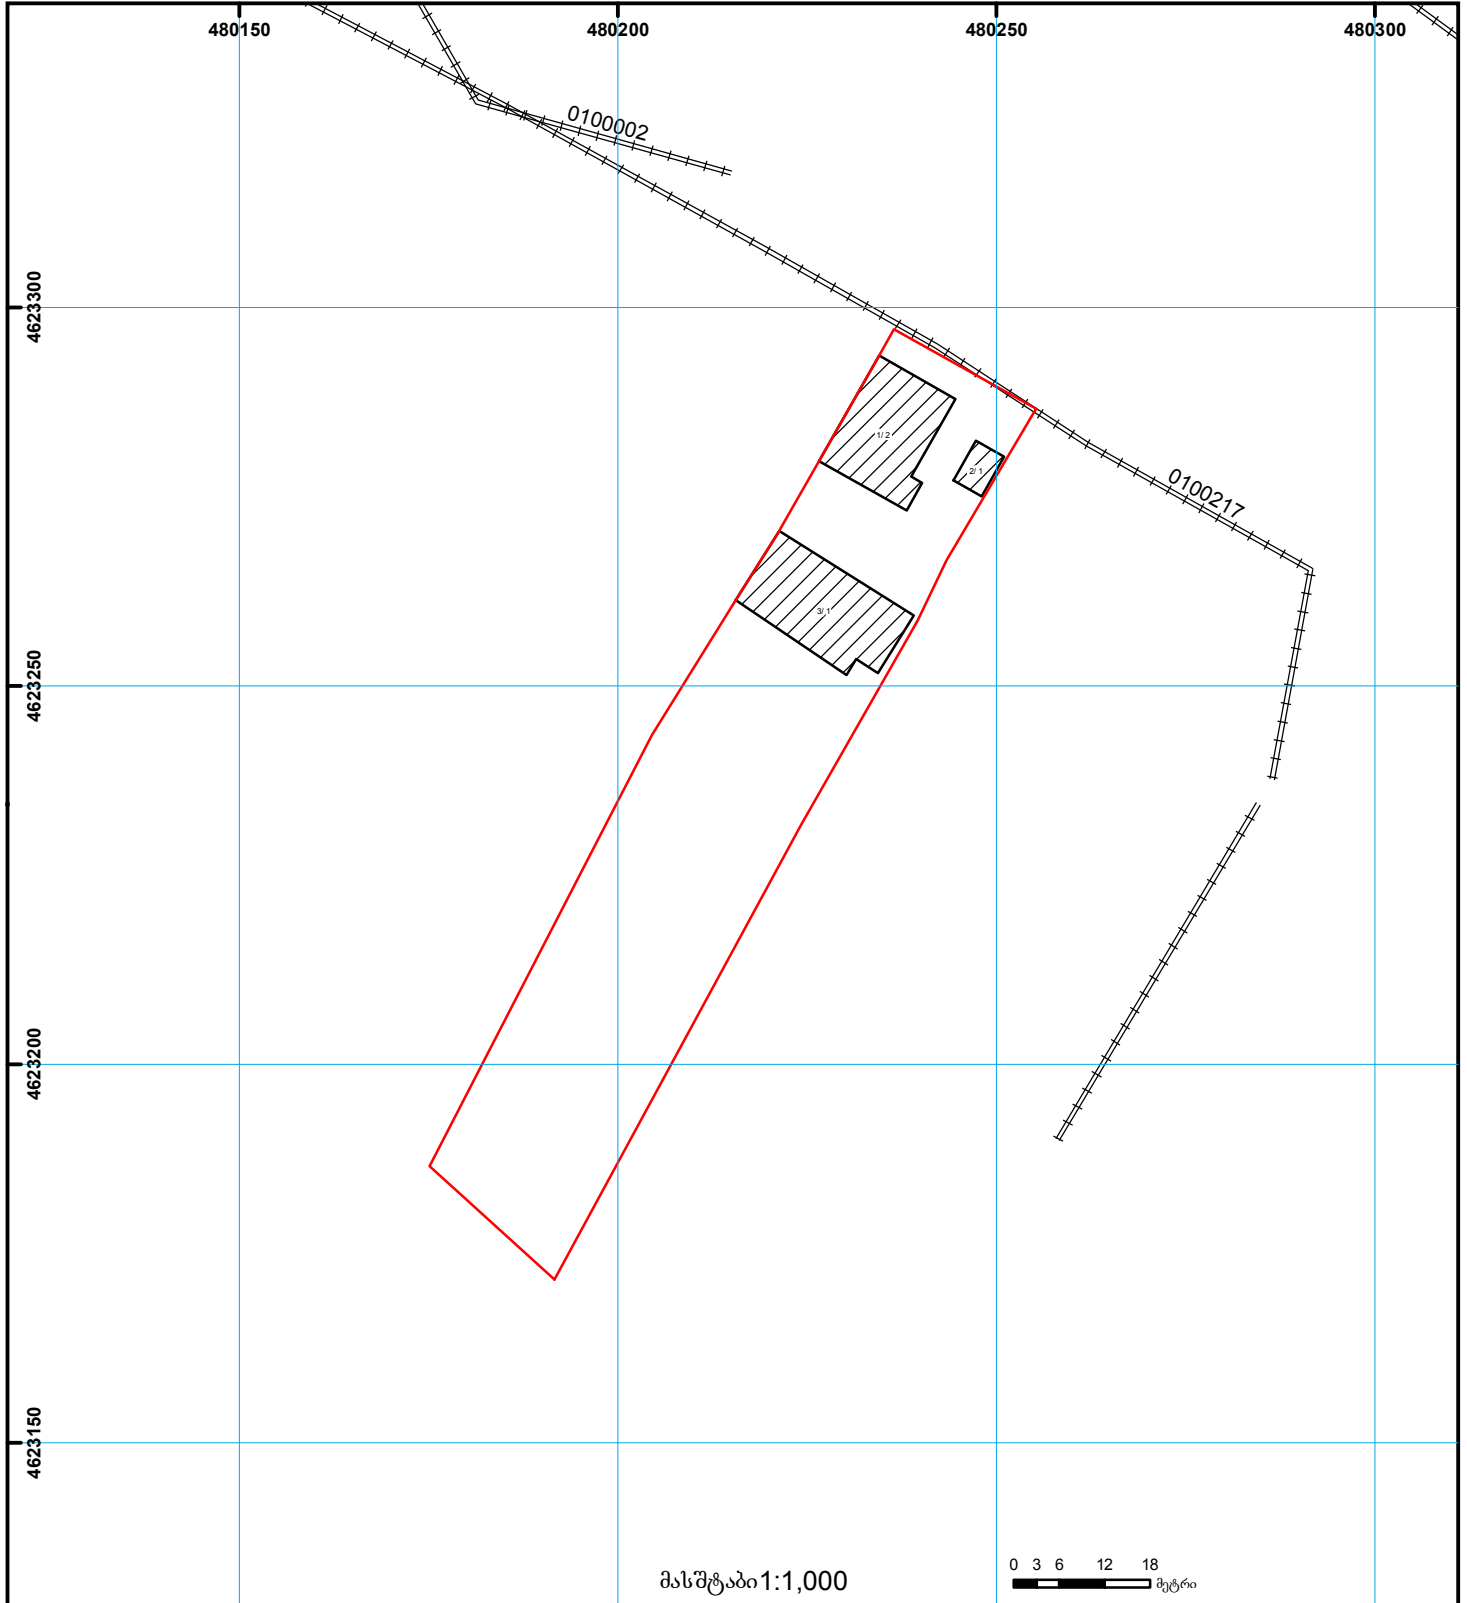

	შენობა-ნაგებობა, პირობითი ნომერი/სართულიანობა		ვალიდებულება		საზოობრივი ნაგებობა	 000 000 UTM (საერთაშორისო) სისტემის კოორდ.
	მიწის ნაკვეთის საკადასტრო საზღვარი		მშენებარე ნაგებობა		მიწისქვეშა ნაგებობა	