




საქართველოს იუსტიციის სამინისტრო
საჯარო რეგისტრის ეროვნული სააგენტო
საკადასტრო გეგმა

მიწის ნაკვეთის საკადასტრო კოდი: 72 08 07 252
ბანცხალების რეგისტრაციის ნომერი: 882015012181
მიწის ნაკვეთის ფართობი: 2000 კვ.მ.
დანომუშაება: სასოფლო-სამეურნეო
კატეგორია:
მომზადების თარიღი: 14.01.15

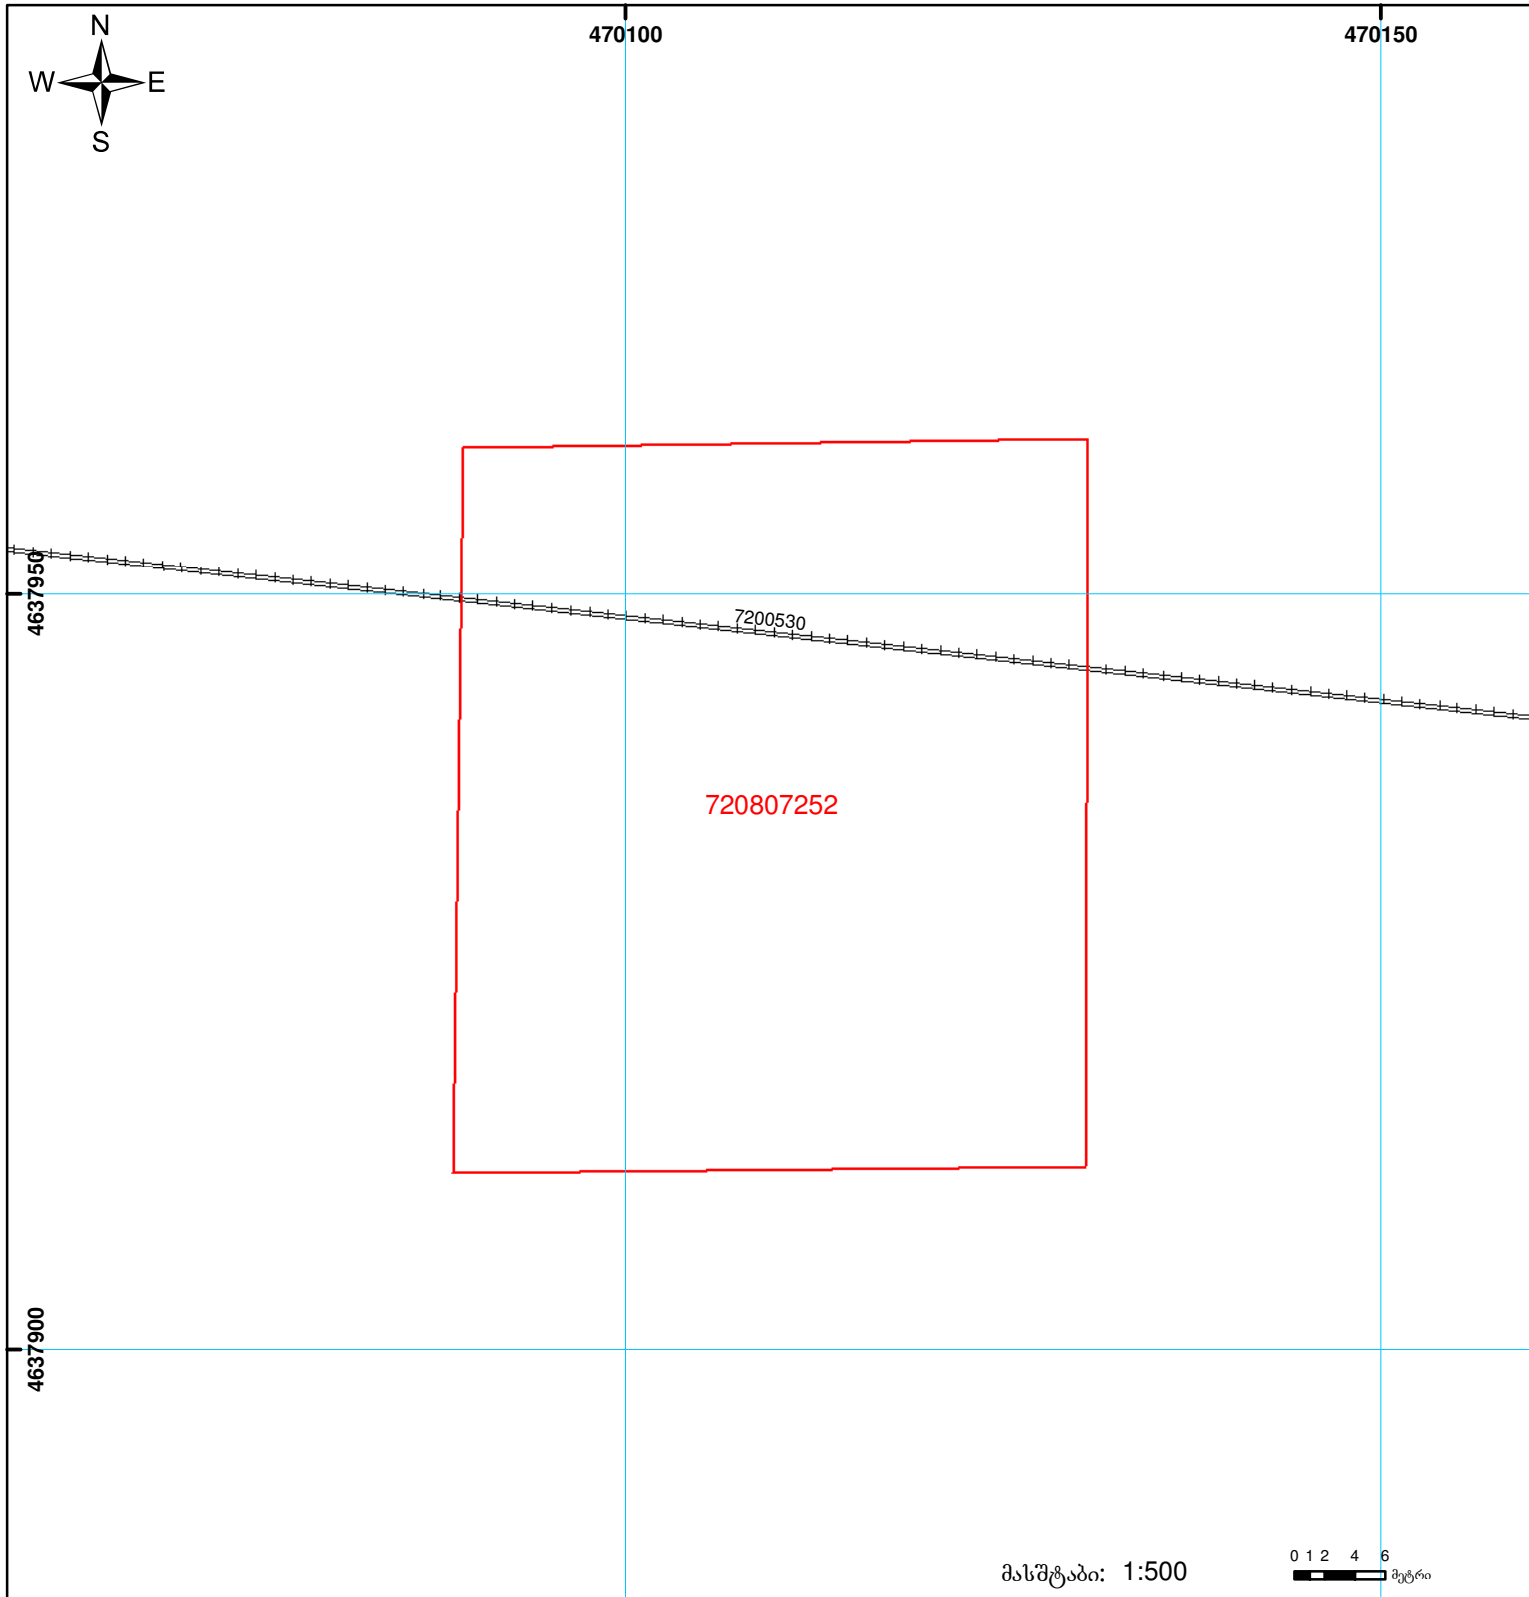

შენიშვნა-ნაგებობა,
პირობითი ნომერი/სართულიანობა



ვალდებულება



საზოგადოებრივი ნაგებობა



მიწის ნაკვეთის საკადასტრო საზღვარი



მშენებარე ნაგებობა

0 00
00'0
UTM
(საერთაშორისო)
სისტემის კოორდ.