




ქალაქი და ელ ვერსია განსხვავება ფართობით

მიწის ნაკვეთის საკადასტრო კოდი: 01.19.18.006.620
განცხადების რეგისტრაციის ნომერი: 882024599628
მიწის ნაკვეთის ფართობი: 316 კვ.მ.

მომზადების თარიღი 25.04.24

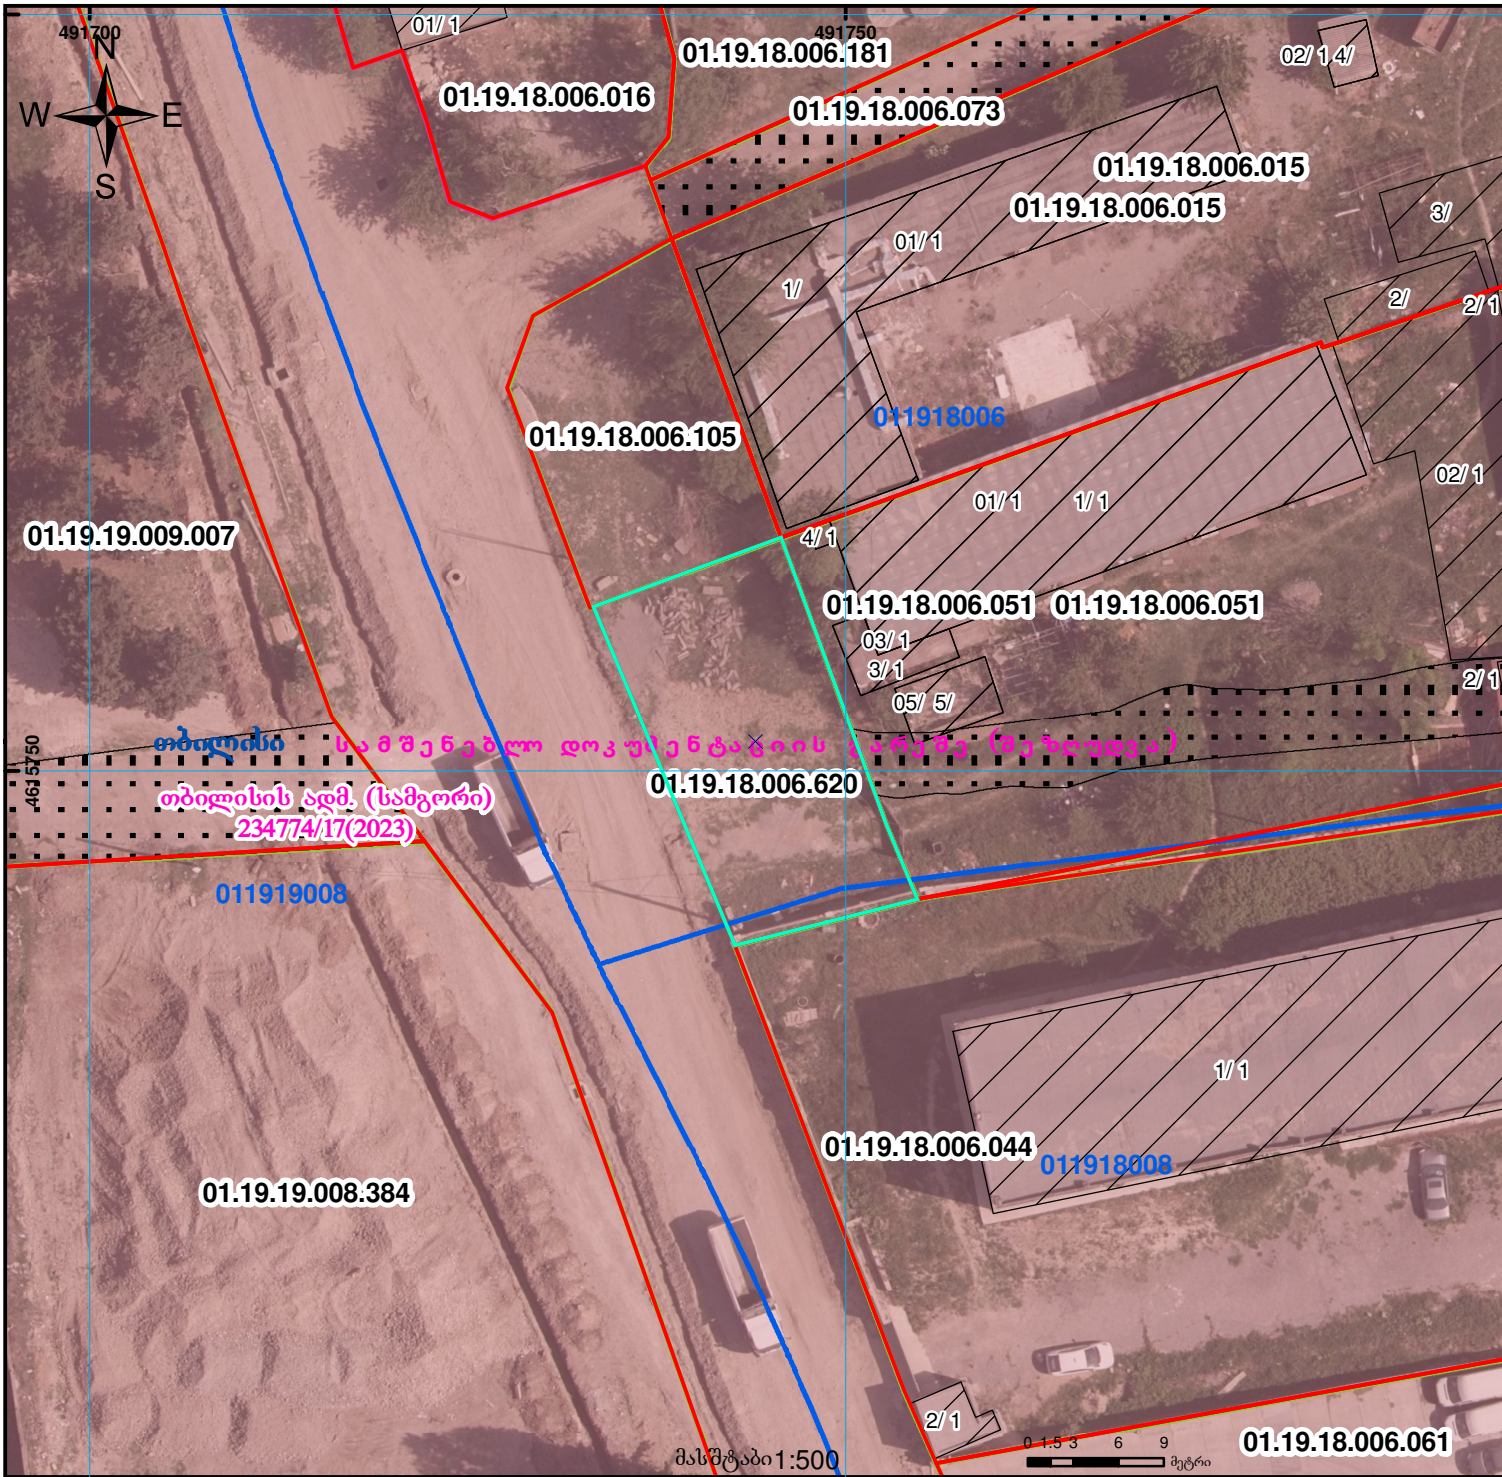

	შენიშნული ნაკვეთი, პირობითი ნომერი/სართულიანობა		ვალებულება		საზღვრე ნაკვეთი		UTM (საერთაშორისო) სისტემის კოორდ.
	მიწის ნაკვეთის საკადასტრო საზღვარი		მშენებარე ნაკვეთი		მიწისქვეშა ნაკვეთი		