



# საკადასტრო გეგმა

საჯარო რეესტრის ეროვნული  
სააგენტო

საკადასტრო კოდი: 01.16.03.051.021

ნაკვეთის დანიშნულება:


არასასოფლო სამეურნეო

განცხადების ნომერი: 882020072828

ფართობი:

2646 კვ.მ (WGS 84 / UTM zone 38N)

მომზადების თარიღი: 31/01/2020

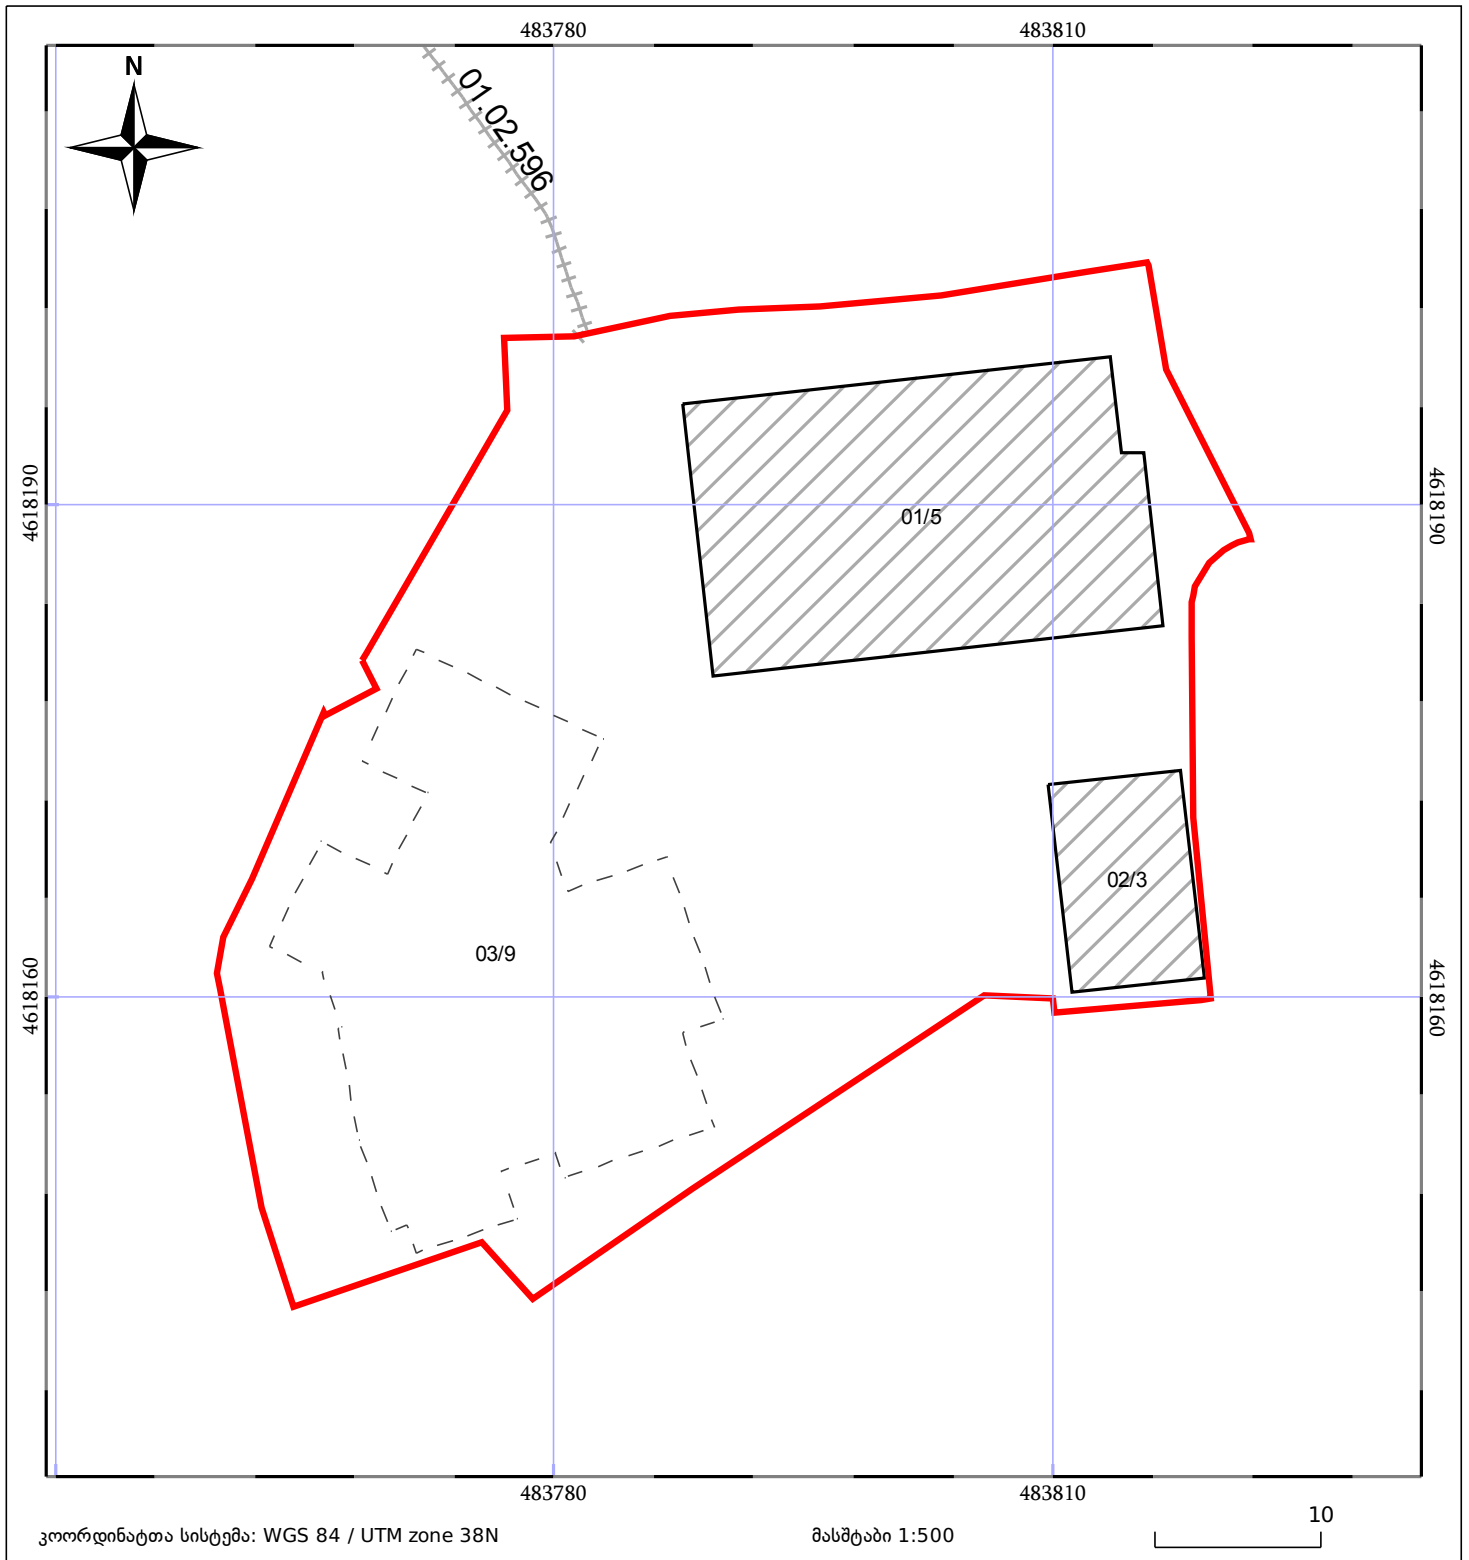

05/25	მშენებარე ნაგებობა		ნაკვეთის საკადასტრო საზღვარი	05/25	შენობა/ნაგებობა
	სამორივი ნაგებობა		ტყის ფონდი		ვალდებულება