



# საკადასტრო გეგმა

საჯარო რეესტრის ეროვნული  
სააგენტო

საკადასტრო კოდი:

32.09.42.333

ნაკვეთის დანიშნულება:

სასოფლო-სამეურნეო(სახნავი)

განცხადების ნომერი:


882025314702

ფართობი:

2316 კვ.მ (WGS 84 / UTM zone 38N)

მომზადების თარიღი:

03/04/2025

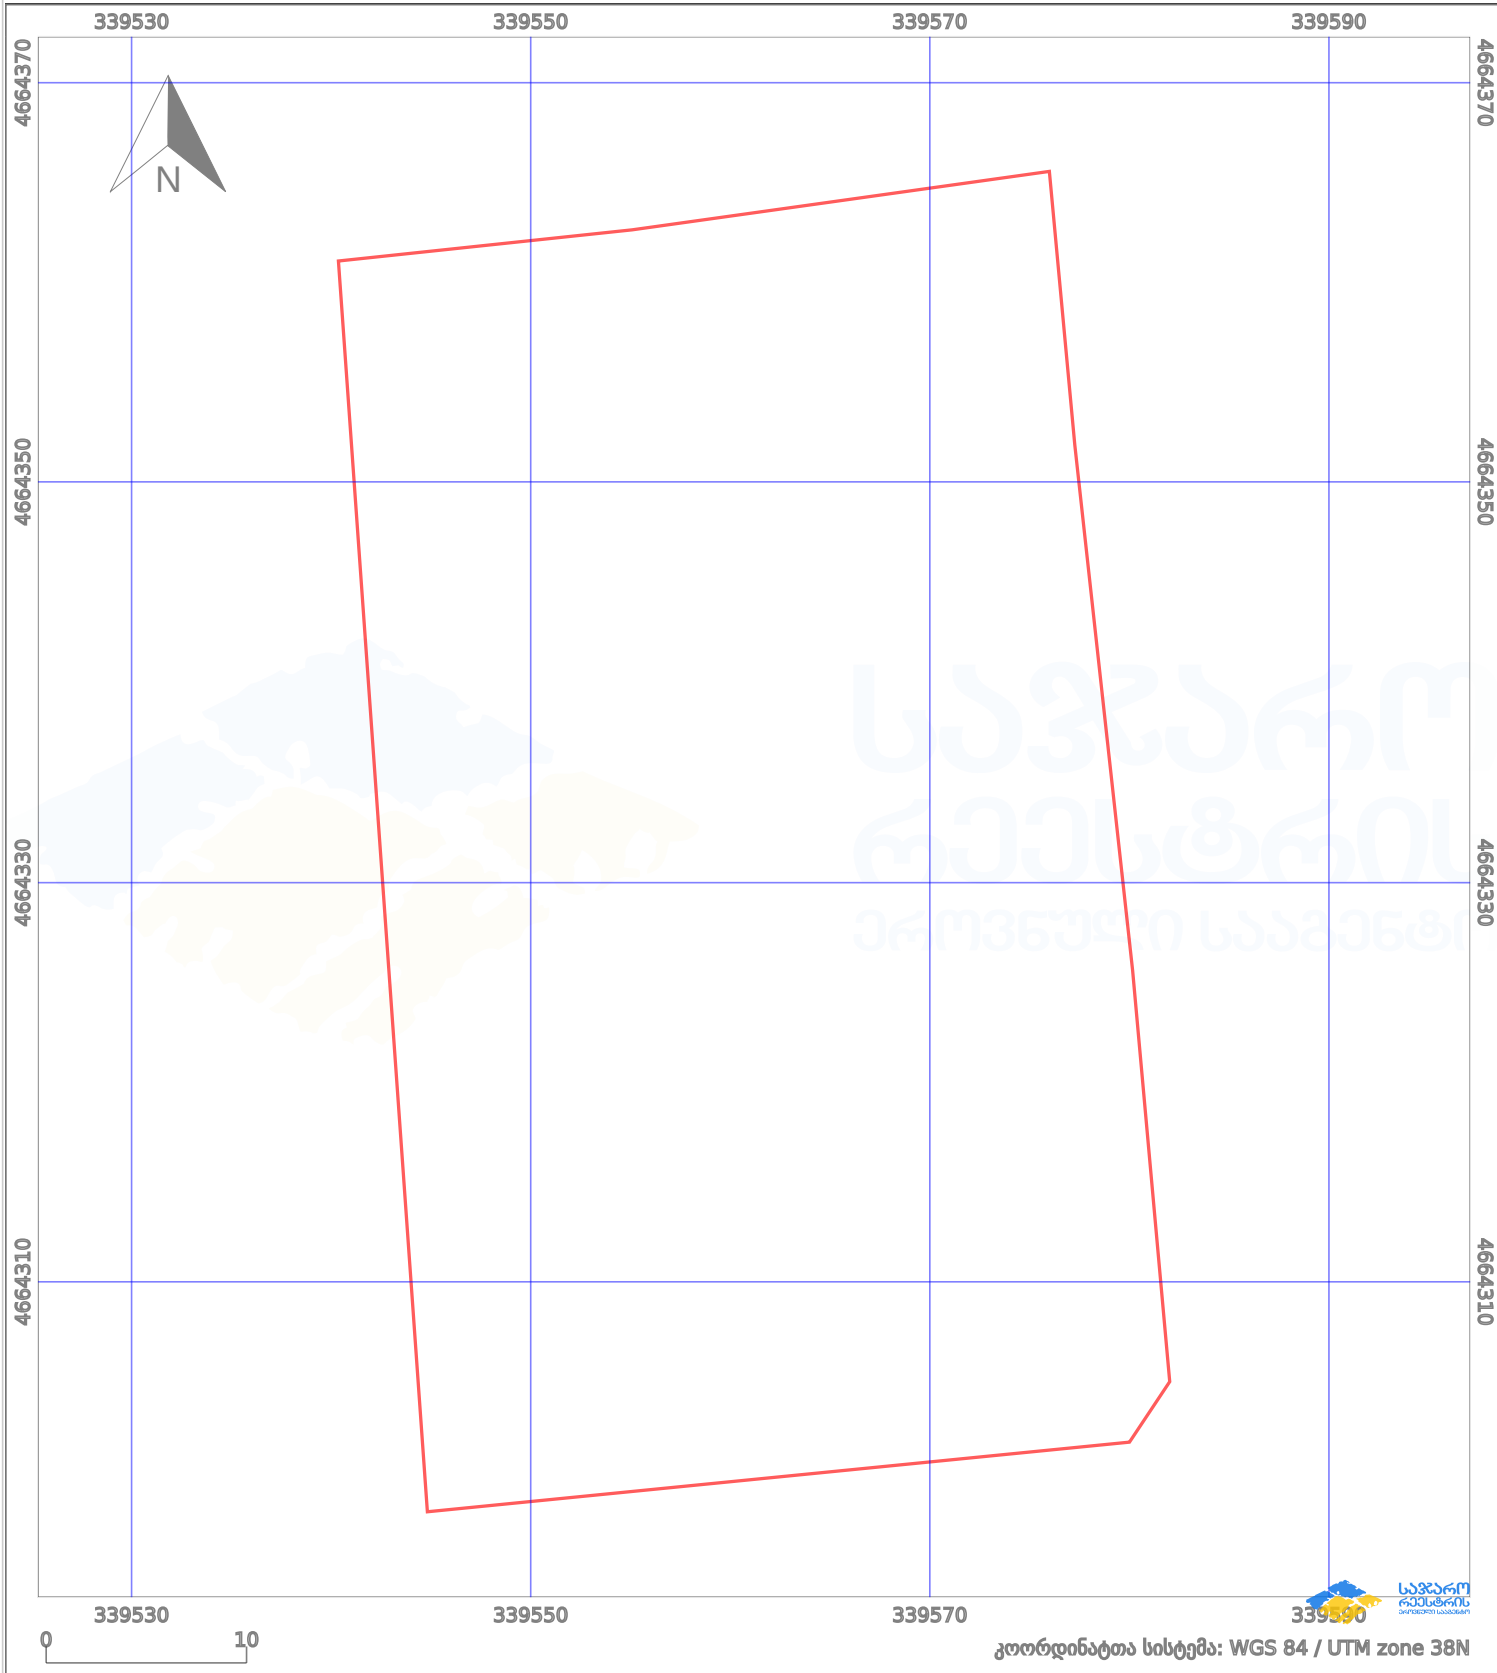

პირობითი აღნიშვნები:

|  |                   |  |                    |  |                    |  |                     |
|--|-------------------|--|--------------------|--|--------------------|--|---------------------|
|  | ნაკვეთის საზღვარი |  | მშენებარე ნაგებობა |  | აშენებული ნაგებობა |  | მიწისქვეშა ნაგებობა |
|  | საზღვარი ნაგებობა |  | ტყის ფონდი         |  | ვალდებულება        |  | ქარსაფარი ბოლი      |